


TODA LA INFORMACION CONTENIDA EN ESTE DIBUJO ES PROPIEDAD DE ZUIVER S.A. DE C.V. Y ES TRANSMITIDA EN CONFIANZA. NINGUNA PARTE DEBE SER REPRODUCIDA NI RETRANSMITIDA PARA CUALQUIER PROPOSITO SIN CONSENTIMIENTO ESCRITO

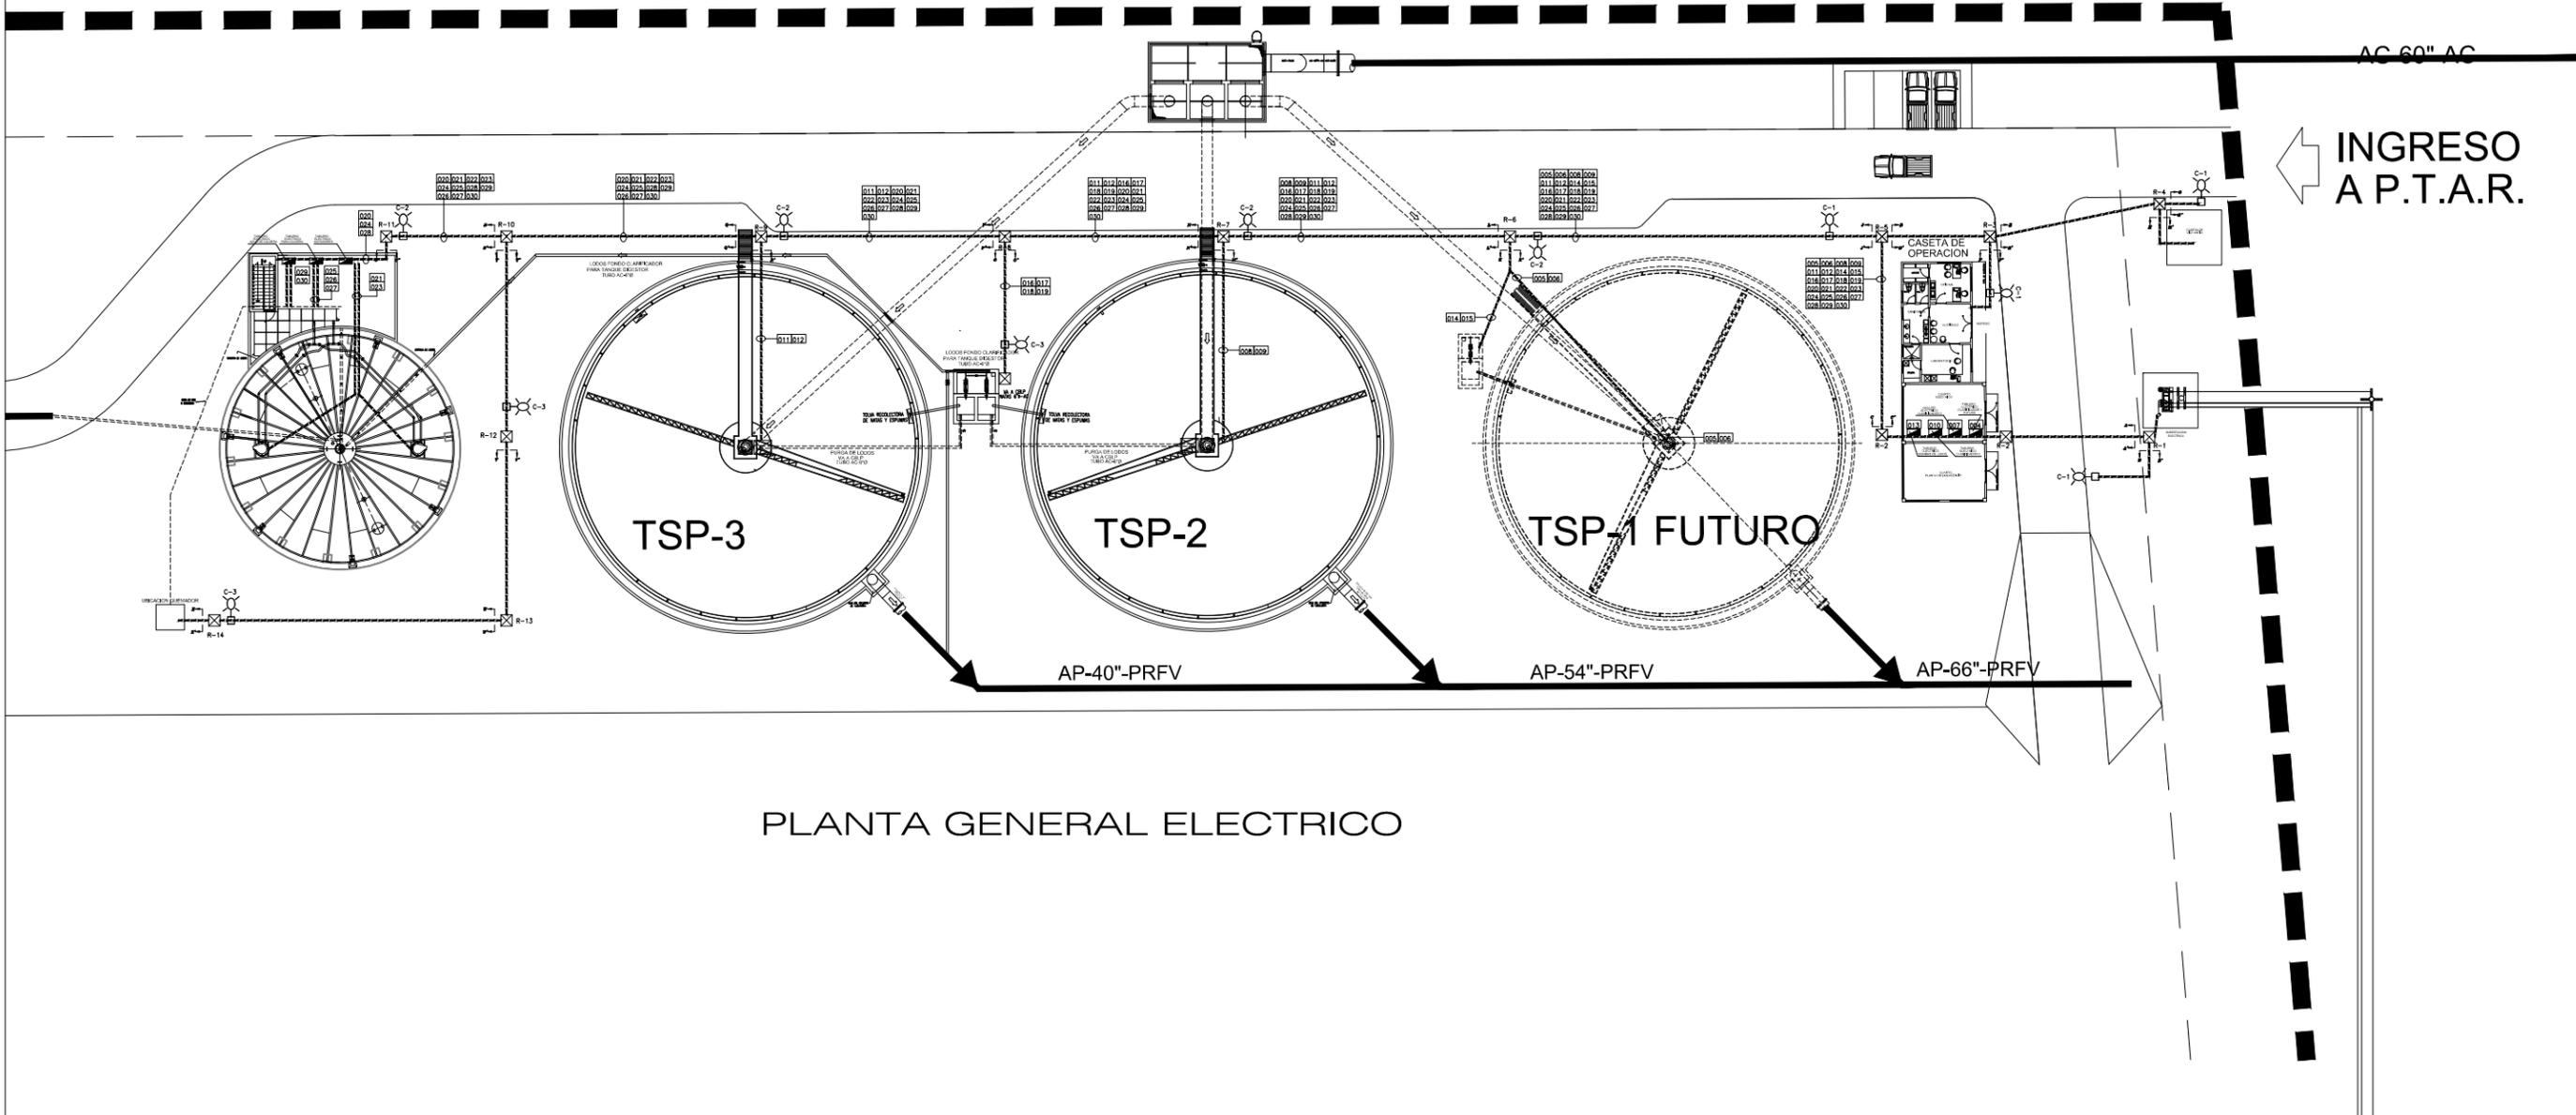

PLANTA GENERAL ELECTRICO

No.	FECHA:	POR:	MODIFICACION:
REVISIONES :			
TERM	12/07/13	JCCG	12/07/13
DIB.	FECHA:	REV.	FECHA:
		APROB.	FECHA:

ZUIVER ZUIVER S.A. DE C.V.
 AVE. CENTRAL 333, SAN SEBASTIAN DE LOS LERMAS
 GPE. N.L. C.P.67190 TEL. 8361-2565 FAX 8361-9228

CLIENTE: JUNTA DE AGUA Y DRENAJE MATAMOROS TAMAULIPAS

PLANTA MATAMOROS OESTE WWTP
 TRAYECTORIA DE FUERZA 220/440

AUTORIZACION: ZU-016
 ITEM: 004
 NUMERO: 007

REV. ULTIMA: 0

FAC-003-002