



VISTA EN PLANTA  
ESCALA 1:2000




VISTA EN SECCION A-A'  
ESCALA 1:2000

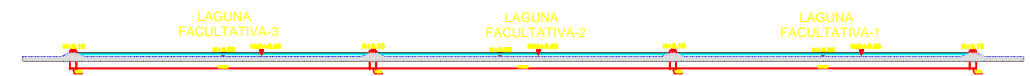


VISTA EN SECCION B-B'  
ESCALA 1:2000

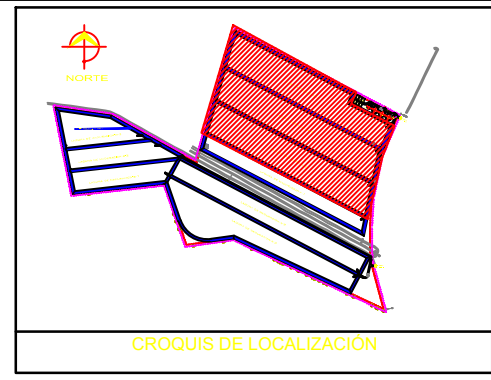


CROQUIS DE LOCALIZACIÓN

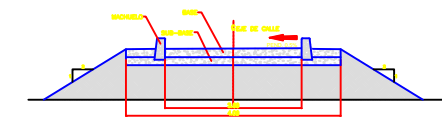


DETALLE DE CALLE  
SECCION C-C'  
EN FONDO

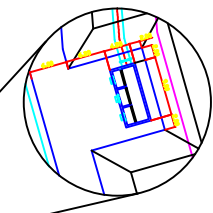

DETALLE DESPLANTE  
DE CAJA DISTRIBUIDORA  
EN CALLE

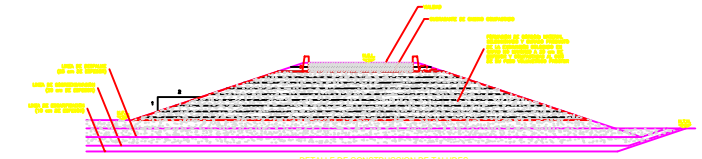

DETALLE DE CONSTRUCCION DE TALLERES  
EN FONDO

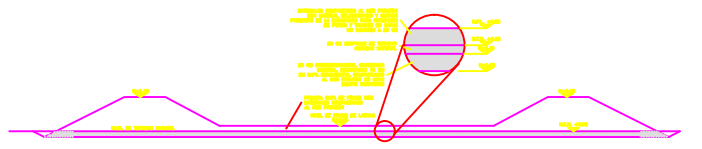

DETALLE DE CONSTRUCCION DE FONDO  
EN FONDO

		<b>proyecto/project:</b> PROYECTO EJECUTIVO DE LA PLANTA DE TRATAMIENTO DE AGUAS RESIDUALES ZONA OESTE DE MATAMOROS, TAMAULIPAS No. DE CONTRATO: SOP-IF-PROTAR-517-12-D	
<b>proyecto específico/specific project:</b> PLANTA DE TRATAMIENTO DE AGUAS RESIDUALES ZONA OESTE			
<b>nombre del plano/plan's name:</b> LAGUNAS FACULTATIVAS, FUNCIONAL.			
<b>aprobó/proved by:</b> LIC. FRANCISCO JAVIER LAZO RODRIGUEZ	<b>revisó/checked by:</b> ING. GENARO MAYORDA SALAZAR	<b>plano ID:</b> F-03	<b>fecha/date:</b> FEBRERO 2013.

FECHA	MODIFICACIONES	MODIFICÓ	APROBÓ

