




VISTA EN PLANTA
ESCALA 1:2000

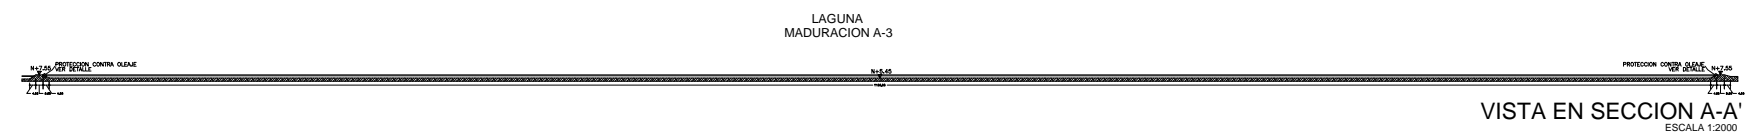

VISTA EN SECCION A-A'
ESCALA 1:2000

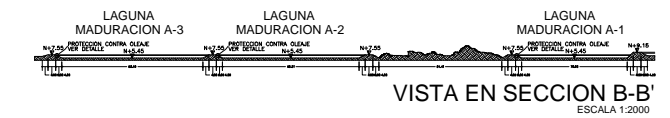


VISTA EN SECCION B-B'
ESCALA 1:2000

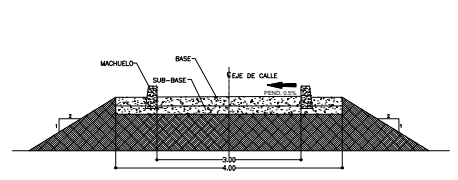


DETALLE DE CALLE
SECCION C-C
EN ESCALA

NOTA:
LA FUNDENTE SE DA EN EL SENTIDO TRANSVERSAL
DE LA CALLE Y SERA DEL OLIVE.
LA FUNDENTE SIEMPRE SERA DIRIGIDA AL EXTERIOR
DEL PREDIO, NUNCA CON DIRECCION A LAS LAGUNAS.

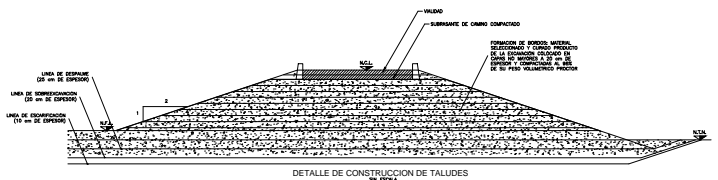


DETALLE DE CONSTRUCCION DE TALUDES
EN ESCALA

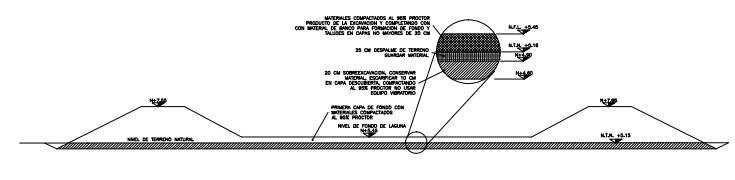

DETALLE DE CONSTRUCCION DE FONDO
EN ESCALA

FECHA	MODIFICACIONES	MODIFICÓ	APROBÓ

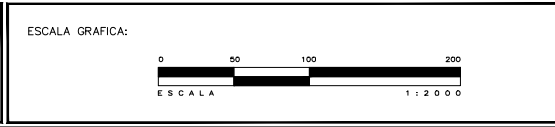

		proyecto/project: PROYECTO EJECUTIVO DE LA PLANTA DE TRATAMIENTO DE AGUAS RESIDUALES ZONA OESTE DE MATAMOROS, TAMAULIPAS No. DE CONTRATO: SOP-IF-PROTAR-517-12-D	
PLANTA DE TRATAMIENTO DE AGUAS RESIDUALES ZONA OESTE			
nombre del plano/plan's name: LAGUNAS DE MADURACION A, FUNCIONAL.			
aprobó/proved by: LIC. FRANCISCO JAVIER LAZO RODRIGUEZ	revisó/checked by: ING. GENARO MAYORGA SALAZAR	plano ID: F-06	fecha/date: FEBRERO 2013.