NORTE

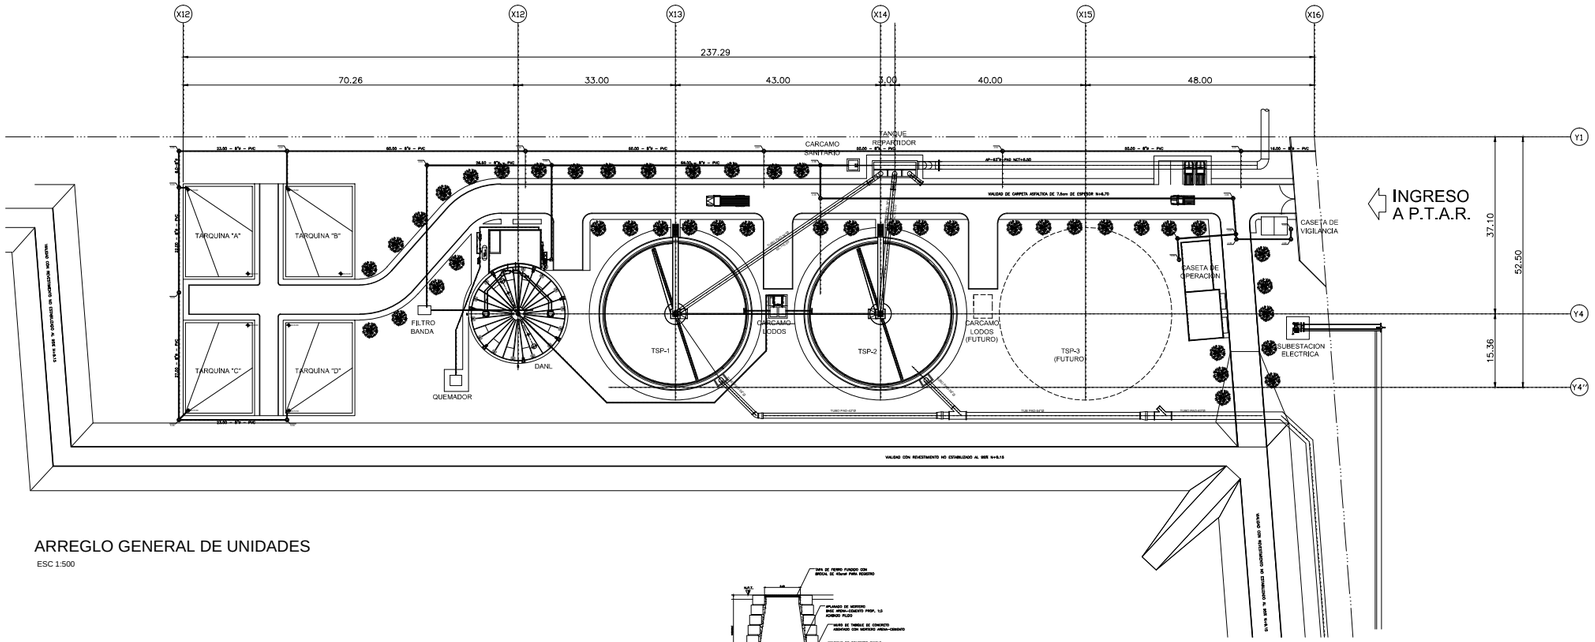

ARREGLO GENERAL DE UNIDADES

ESC 1:500

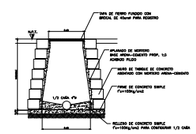

DETALLE DE REGISTRO SANITARIO

SIN ESCALA

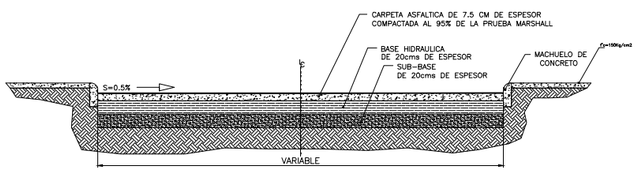

SECCION TIPICA DE CALLE

SIN ESCALA

CARACTERISTICAS DE VALIDADES:

1. SUB-BASE DE 20 cm. DE ESPESOR , COMPACTADA CON MATERIAL PRODUCTO DE LA EXCAVACION SELECCIONADO, AL 95% P.V.S.M. ADMITIENDO GRAVA DE 1-1/2" A FINOS DE TRITURACION DE SEGUNDA, PORPORCION 70-30 EN CAPAS CON ESPESOR NO MAYOR DE 15 cm.
2. BASE HIDRAULICA CON GRAVA TRITURADA DE 1-1/2" A FINOS COMPACTADA AL 95% P.V.S.M Y ESPESOR DE 20 cm.
3. CARPETA ASFALTICA DE 7.5 CM DE ESPESOR COMPACTADA AL 95% DE LA PRUEBA MARSHALL

DETALLE DE PISO DE CONCRETO

SIN ESCALA

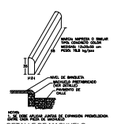

DETALLE DE MACHUELO

SIN ESCALA

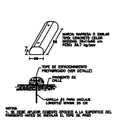

DETALLE DE TOPE DE ESTACIONAMIENTO

SIN ESCALA

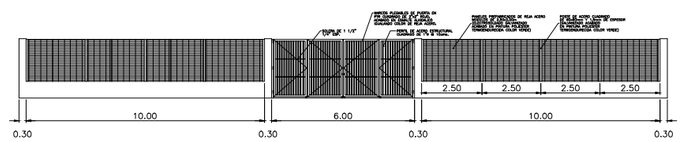

DETALLE DE BARDA PERIMETRAL Y PUERTA DE INGRESO

ESC 1:100

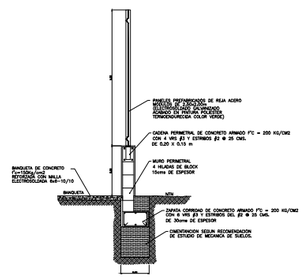

SECCION DE BARDA

SIN ESCALA

FECHA	MODIFICACIONES	MODIFICÓ	APROBÓ

ESCALA GRAFICA:

0 50 100 150 330

E S C A L A 1 : 100

CONSTRUCTORA LAZO S. DE R. L. DE C. V.

proyecto/project:

PROYECTO EJECUTIVO DE LA PLANTA DE TRATAMIENTO DE AGUAS RESIDUALES ZONA OESTE DE MATAMOROS, TAMAULIPAS

No. DE CONTRATO: SOP-IF-PROTAR-517-12-D

proyecto especifico/specific project:

PLANTA DE TRATAMIENTO DE AGUAS RESIDUALES ZONA OESTE

nombre del plano/plan's name:

ARREGLO GENERAL, VIALIDADES Y OBRAS COMPLEMENTARIAS

aprobó/proved by:	revisó/checked by:	plano ID:	fecha/date:
LIC. FRANCISCO JAVIER LAZO RODRIGUEZ	ING. GENARO MAYORGA SALAZAR.	ED-01	FEBRERO 2013.