
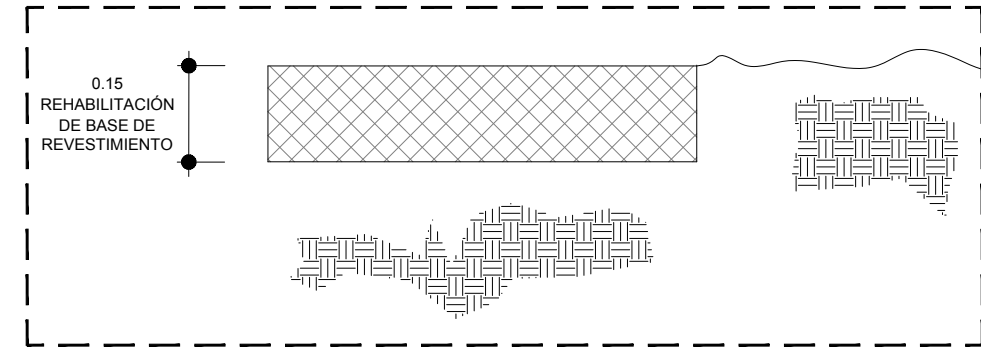


CARRETERA VICTORIA - MATAMOROS

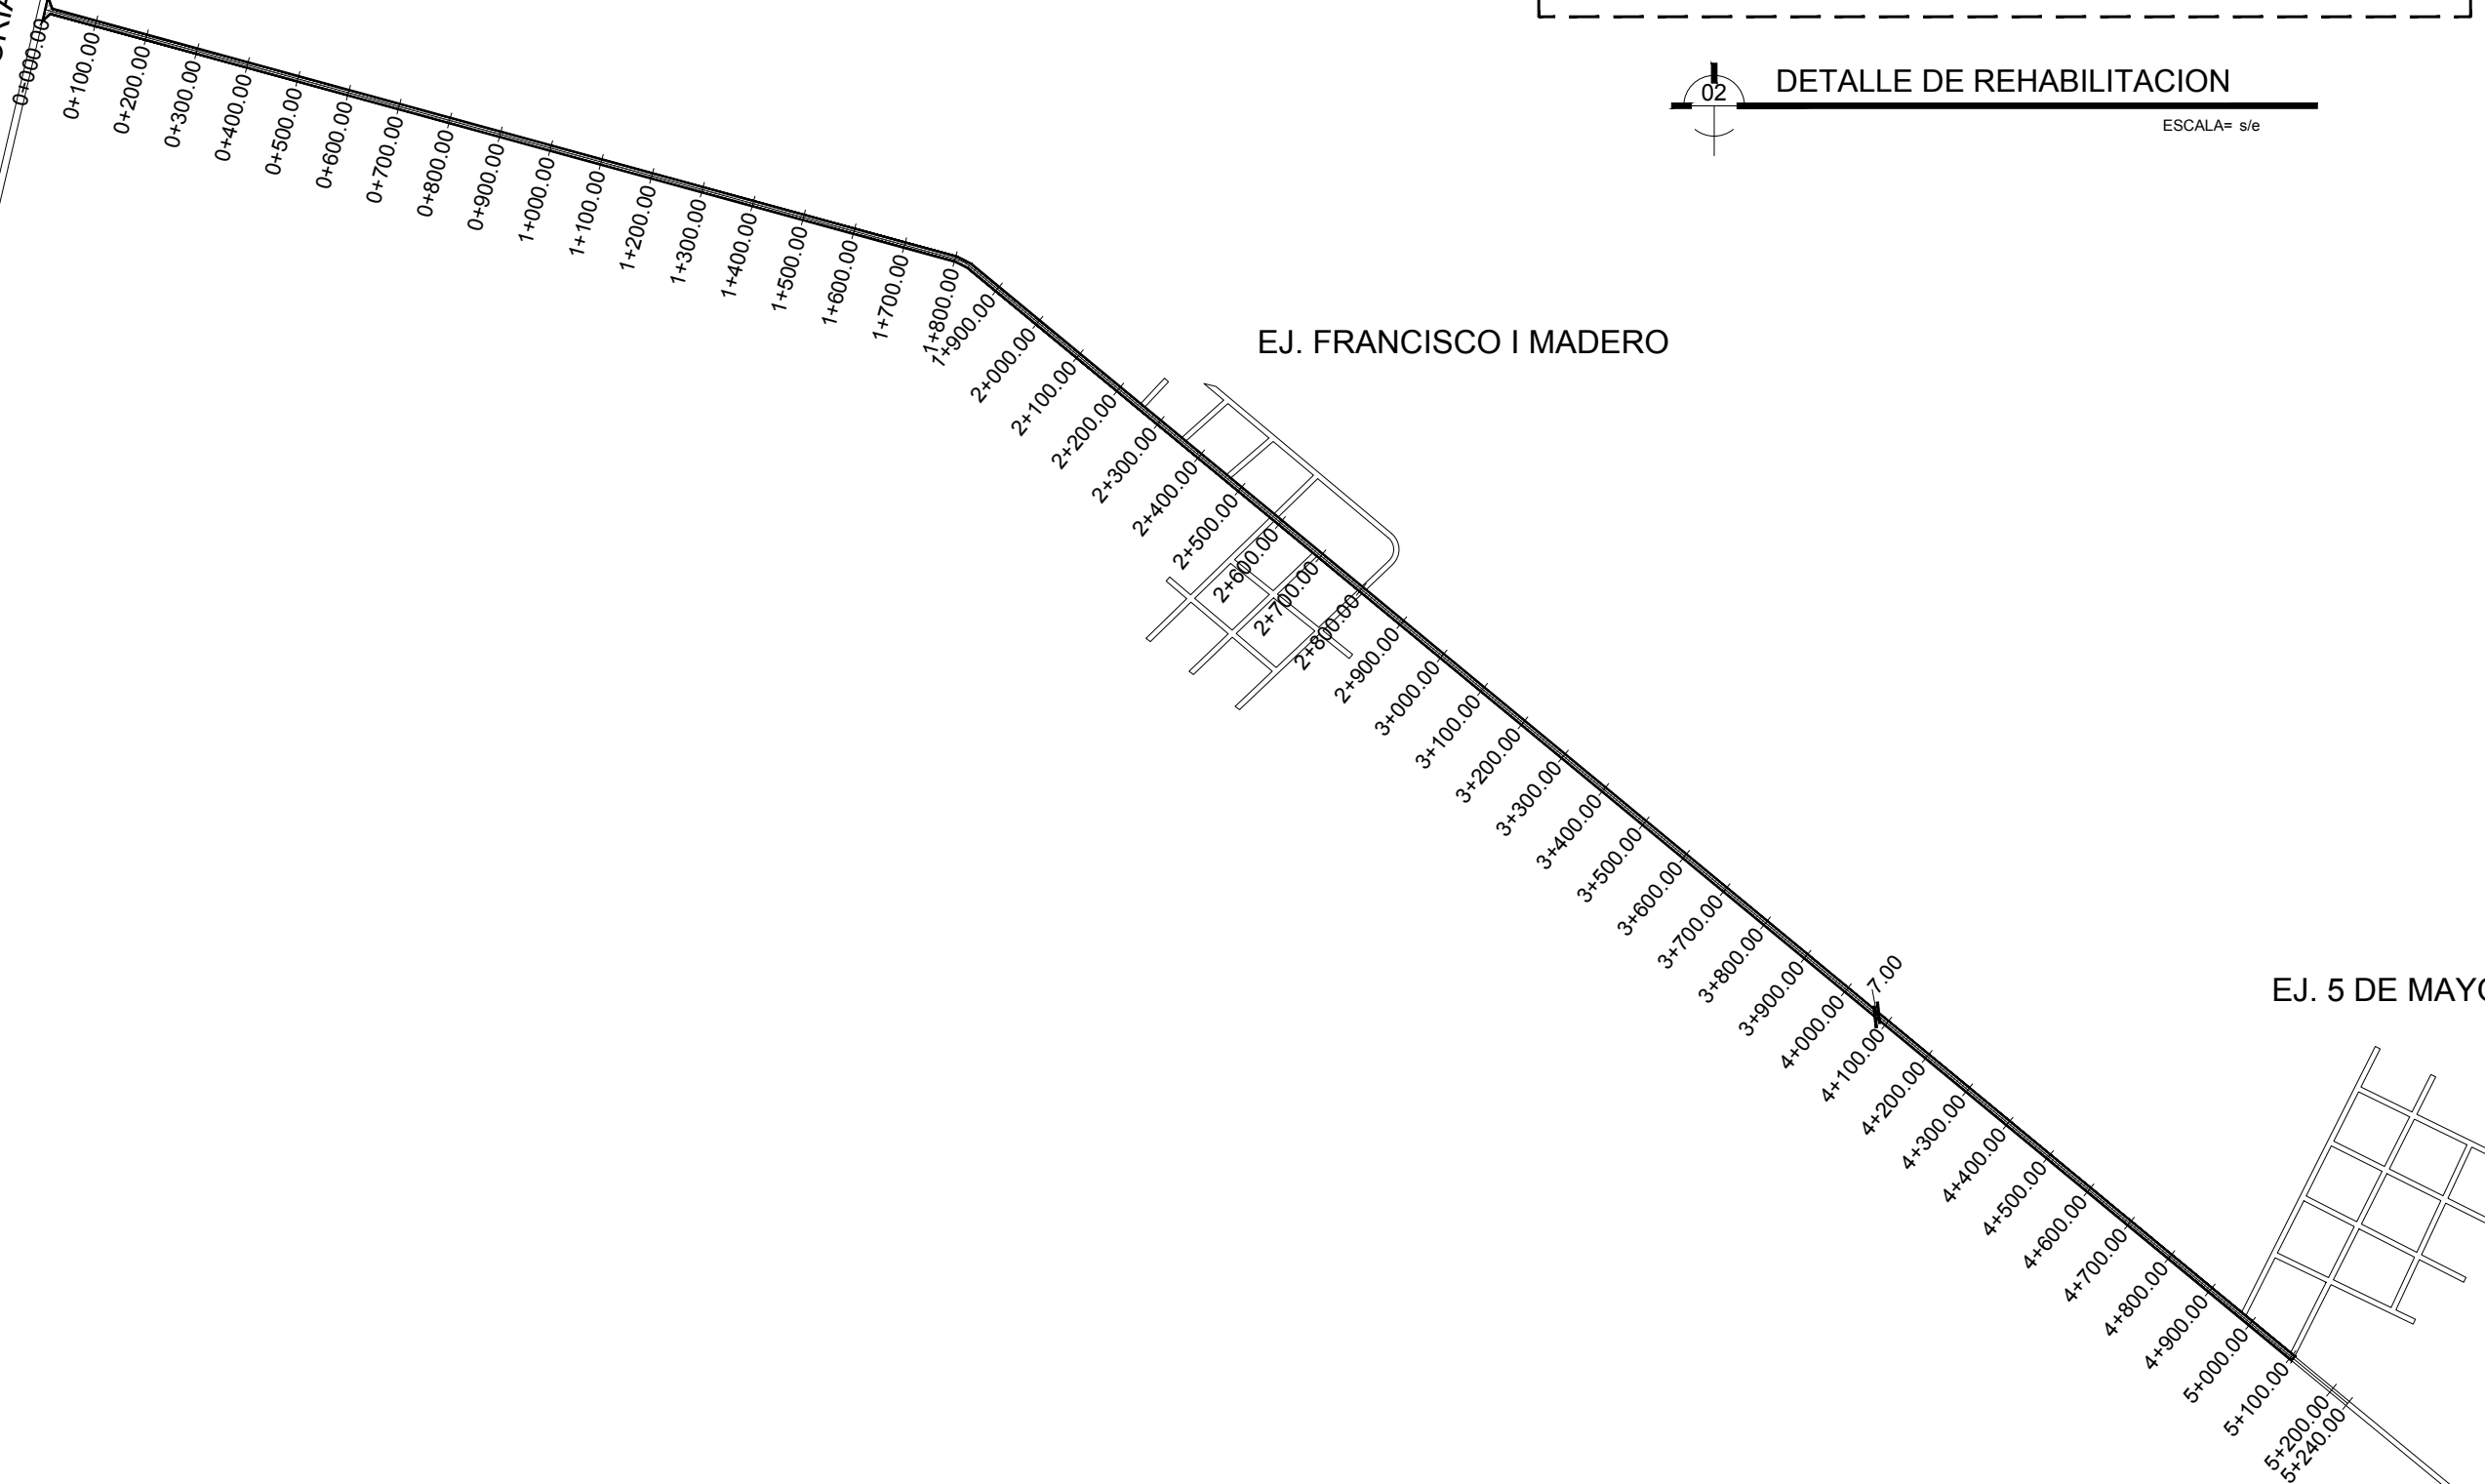

02 DETALLE DE REHABILITACION ESCALA= s/e

01 PLANTA GEOMETRICA ESCALA= s/e

C. MTRO. MARIO ALBERTO LOPEZ HERNANDEZ
PRESIDENTE MUNICIPAL

C. ING. MARCO ANTONIO HERNANDEZ ACOSTA
SECRETARIO DE DESARROLLO URBANO Y ECOLOGIA

C. ARQ. SAMUEL VEGA GARCIA
DIRECTOR DE OBRAS PUBLICAS



SECRETARIA DE DESARROLLO URBANO Y ECOLOGIA,
Y DIRECCION DE OBRAS PUBLICAS.

NOTAS GENERALES
Y
SIMBOLOGIA:



▨ ÁREA DE REHABILITACIÓN.

PROYECTO:
REHABILITACIÓN DE ACCESO
EJ. FRANCISCO I. MADERO Y 5 DE MAYO.

CONTENIDO:
PLANTA GENERAL.

AUTORIZO: REVISO:
PROYECTO: DIBUJO:
ESCALA: S / E FECHA: