

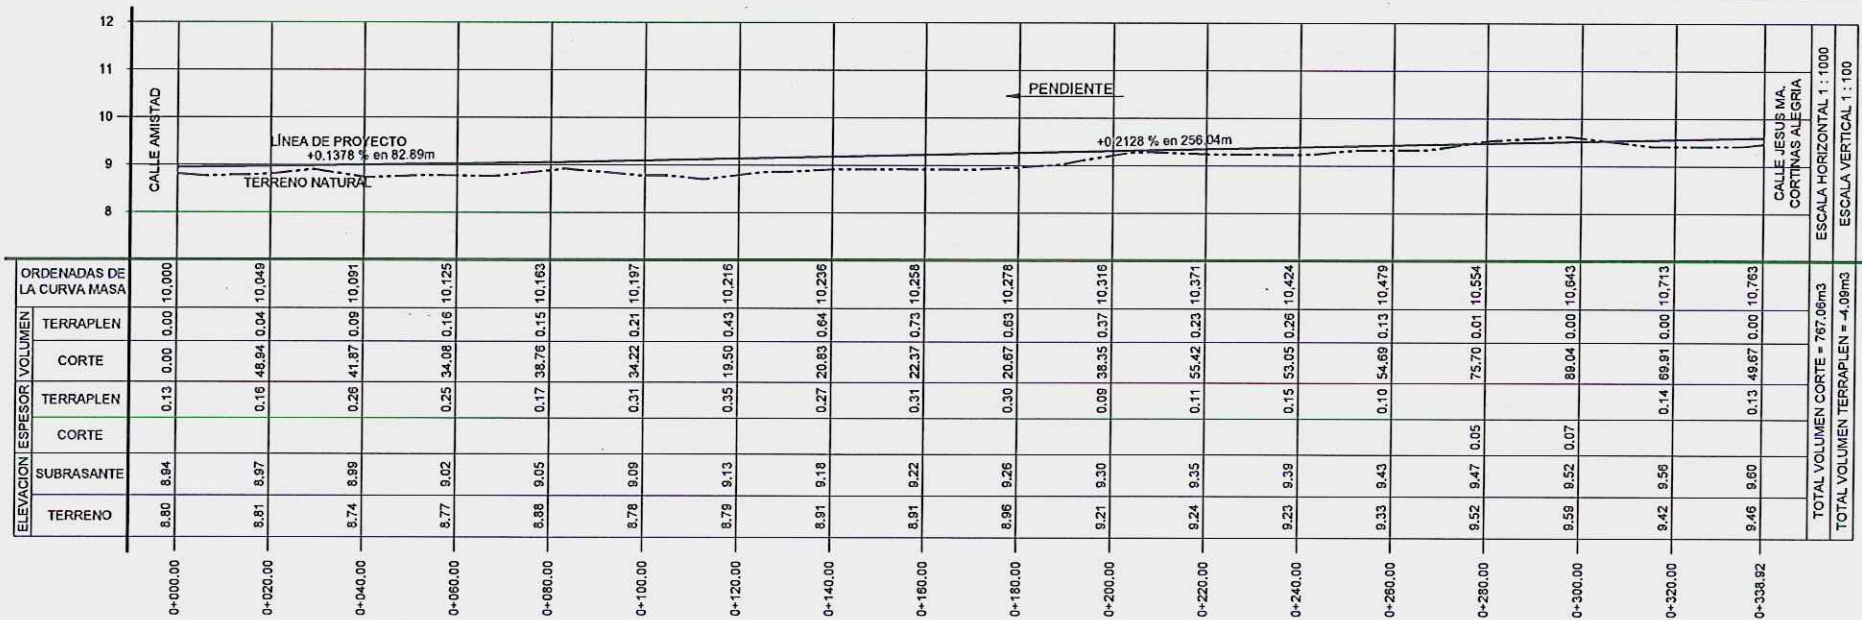


JESÚS MA. CORTINAS ALEGRÍA

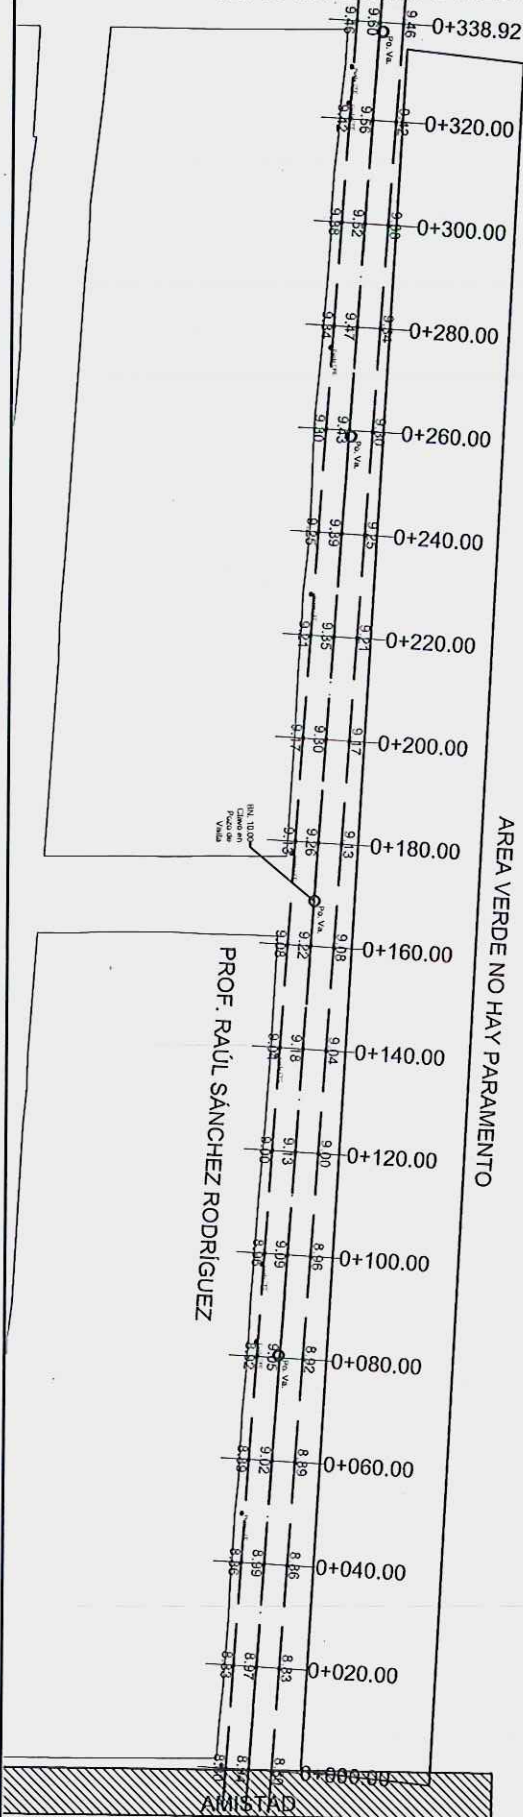


| ESTACION | TERRENO | SUBRASANTE | CORTE | TERRAPLEN | CORTE | TERRAPLEN | ORDENADAS DE LA CURVA MASA |
|----------|---------|------------|-------|-----------|-------|-----------|--|
| 0+000.00 | 8.80 | 8.94 | 0.13 | 0.00 | 0.00 | 10.000 | |
| 0+020.00 | 8.81 | 8.97 | 0.16 | 48.94 | 0.04 | 10.049 | |
| 0+040.00 | 8.74 | 8.99 | 0.26 | 41.87 | 0.09 | 10.091 | |
| 0+060.00 | 8.77 | 9.02 | 0.25 | 34.08 | 0.16 | 10.125 | |
| 0+080.00 | 8.88 | 9.05 | 0.17 | 38.76 | 0.15 | 10.163 | |
| 0+100.00 | 8.78 | 9.09 | 0.31 | 34.22 | 0.21 | 10.197 | |
| 0+120.00 | 8.79 | 9.13 | 0.35 | 19.50 | 0.43 | 10.216 | |
| 0+140.00 | 8.91 | 9.18 | 0.27 | 20.83 | 0.64 | 10.236 | |
| 0+160.00 | 8.91 | 9.22 | 0.31 | 22.37 | 0.73 | 10.258 | |
| 0+180.00 | 8.96 | 9.26 | 0.30 | 20.67 | 0.63 | 10.278 | |
| 0+200.00 | 9.21 | 9.30 | 0.09 | 38.35 | 0.37 | 10.316 | |
| 0+220.00 | 9.24 | 9.35 | 0.11 | 55.42 | 0.23 | 10.371 | |
| 0+240.00 | 9.23 | 9.39 | 0.15 | 55.05 | 0.28 | 10.424 | |
| 0+260.00 | 9.33 | 9.43 | 0.10 | 54.69 | 0.13 | 10.479 | |
| 0+280.00 | 9.52 | 9.47 | 0.05 | 75.70 | 0.01 | 10.554 | |
| 0+300.00 | 9.58 | 9.52 | 0.07 | 89.04 | 0.00 | 10.643 | |
| 0+320.00 | 9.42 | 9.59 | 0.14 | 69.91 | 0.00 | 10.713 | |
| 0+338.92 | 9.46 | 9.60 | 0.13 | 49.67 | 0.00 | 10.763 | |
| | | | | | | | TOTAL VOLUMEN TERRAPLEN = 4.09m ³ |
| | | | | | | | TOTAL VOLUMEN CORTE = 787.06m ³ |

02 PERFIL ESCALA= s/e

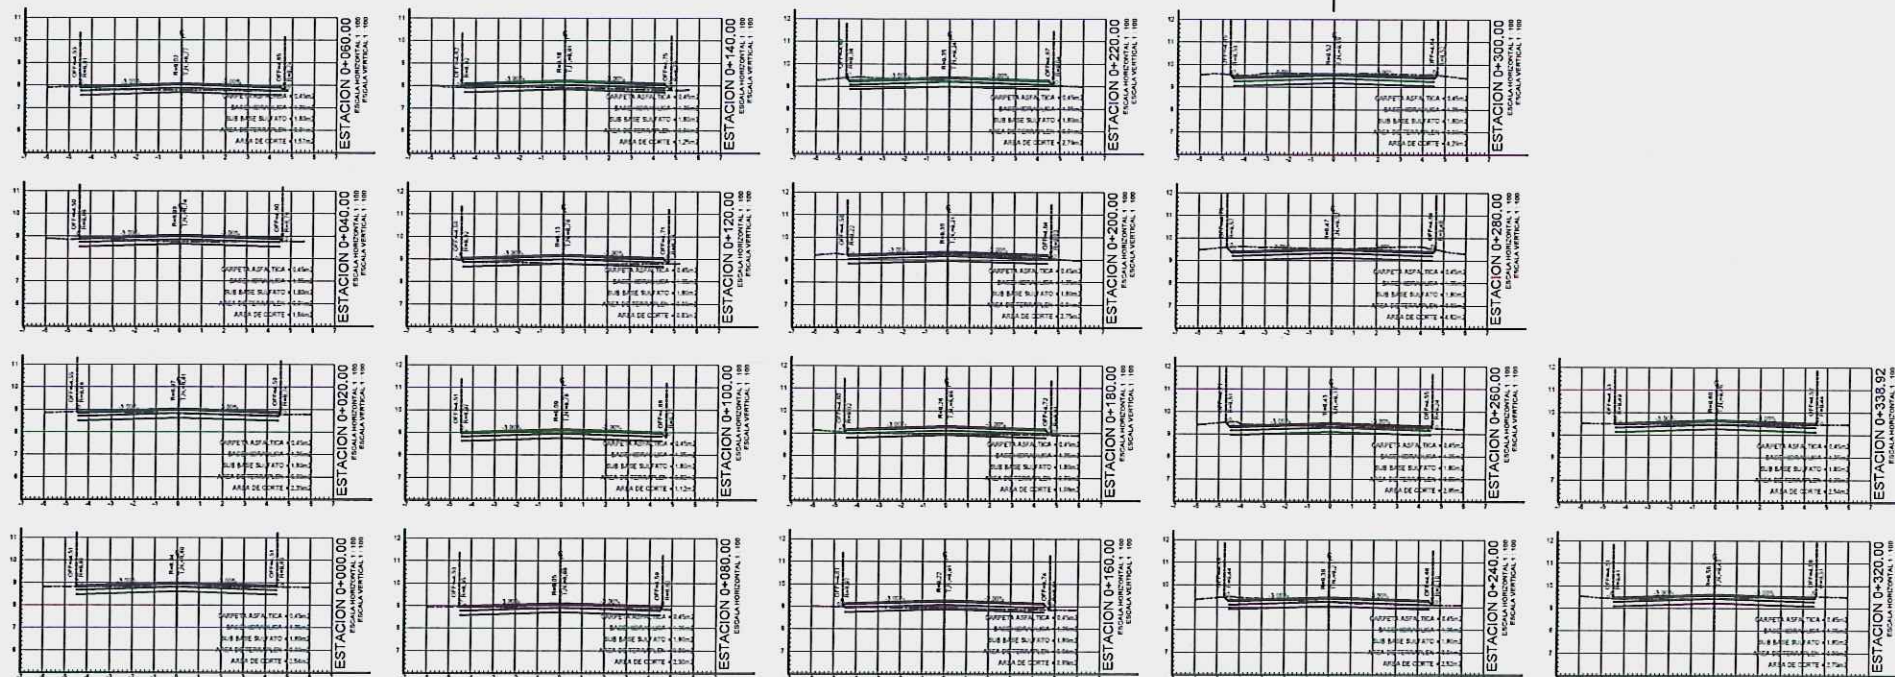

03 SECCIONES ESCALA= s/e

01 PLANTA GEOMETRICA ESCALA= s/e

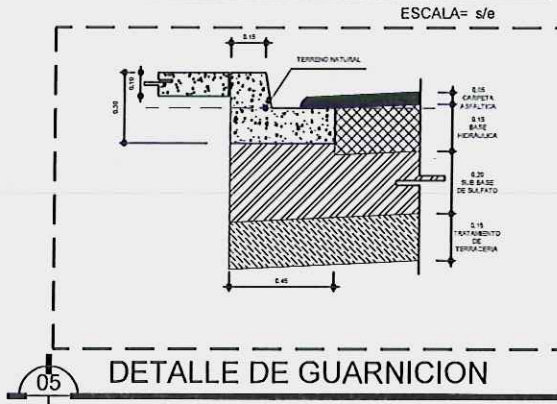

05 DETALLE DE GUARNICION ESCALA= s/e



04 SECCION TIPO DE VIALIDAD ESCALA= s/e

NOTA: ANTES DE INICIAR LA OBRA ES NECESARIO VERIFICAR EL PROYECTO EN CAMPO.

C. MTRO. MARIO ALBERTO LOPEZ HERNANDEZ
PRESIDENTE MUNICIPAL
C. ARQ. SAMUEL YEGA GARCIA
SECRETARIO DE DESARROLLO URBANO Y ECOLOGÍA
C. ING. JOSÉ RODRÍGUEZ REYES FLORES
DIRECTOR DE OBRAS PUBLICAS

SECRETARIA DE DESARROLLO URBANO Y ECOLOGÍA,
Y DIRECCIÓN DE OBRAS PUBLICAS.

NOTAS GENERALES
Y
SIMBOLOGIA:



▨ CALLE PAVIMENTADA.

CUENTA CON RED SANITARIA
Y DE AGUA POTABLE, CUENTA
CON MATERIAL DE RELLENO
TIPO SULFATO.

SE SOLICITAN:
TOMAS DE AGUA = 0
DESCARGAS. = 0

CUENTA CON:
CAJAS DE VÁLVULAS = 0
POZO DE VISITAS = 4
REJILLA PLUVIAL = 0

ACOTACION A PARAMENTOS.

PROYECTO
PAVIMENTACIÓN ASFÁLTICA
CALLE PROF. RAÚL SÁNCHEZ RODRÍGUEZ DE AMISTAD A JESÚS
MA. CORTINAS ALEGRÍA, COL. SINDICATO DE TRABAJADORES AL
SERVICIO DEL MUNICIPIO DE MATAMOROS.

CONTENIDO:
PLANTA GEOMÉTRICA.

AUTORIZO: REVISO:
PROYECTO: DIBUJO:
ESCALA: S/E FECHA: