
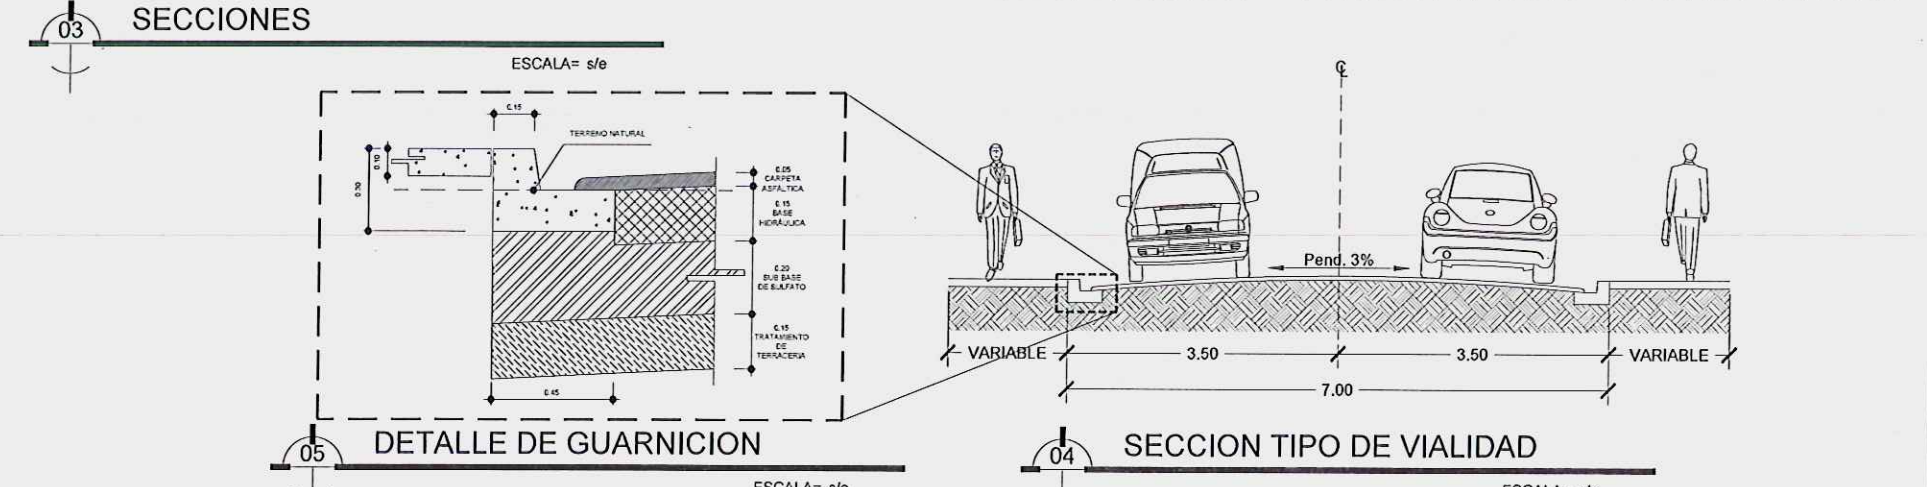


ORDENADAS DE LA CURVA MASA	0+000.00	0+020.00	0+040.00	0+060.00	0+080.00	0+100.00	0+120.00	0+140.00	0+160.00	0+180.00	0+200.00	0+220.00	0+240.00	0+260.00	0+280.00	0+300.00	0+309.17
TERRAPLEN	0.00	0.00	0.00	0.00	0.00	0.00	0.00	0.00	0.00	0.00	0.00	0.00	0.00	0.00	0.00	0.00	0.00
CORTE	0.00	0.00	0.00	0.00	0.00	0.00	0.00	0.00	0.00	0.00	0.00	0.00	0.00	0.00	0.00	0.00	0.00
TERRAPLEN	0.11	0.08	0.08	0.08	0.08	0.08	0.08	0.08	0.08	0.08	0.08	0.08	0.08	0.08	0.08	0.08	0.08
CORTE	0.00	0.00	0.00	0.00	0.00	0.00	0.00	0.00	0.00	0.00	0.00	0.00	0.00	0.00	0.00	0.00	0.00
SUBRASANTE	8.90	8.99	9.07	9.15	9.24	9.32	9.40	9.49	9.58	9.67	9.77	9.87	9.91	10.02	10.13	10.24	10.35
TERRENO	8.80	8.91	9.15	9.20	9.12	9.44	9.18	9.31	9.44	9.67	9.77	9.87	9.94	10.02	10.17	10.23	10.29
TOTAL VOLUMEN TERRAPLEN	= -0.27m3																
TOTAL VOLUMEN CORTE	= 787.12m3																

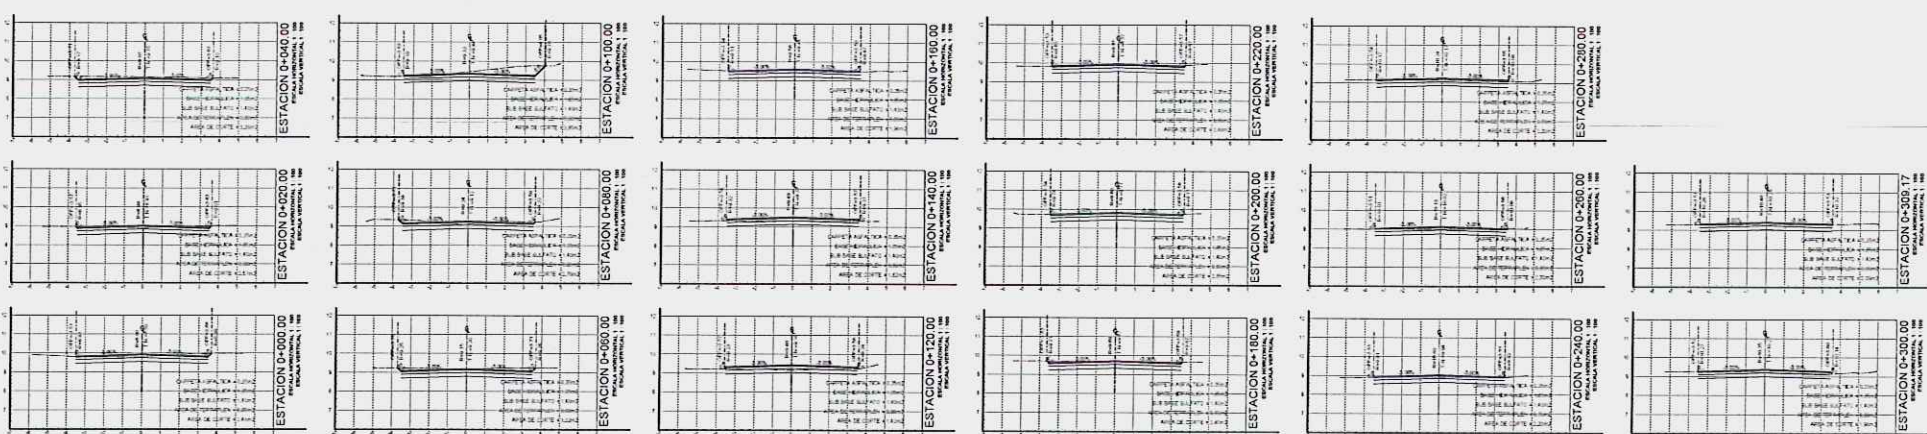

NOTA: ANTES DE INICIAR LA OBRA ES NECESARIO VERIFICAR EL PROYECTO EN CAMPO.

C. MTR. MARIO ALBERTO LOPEZ HERNANDEZ  
PRESIDENTE MUNICIPAL

C. ARQ. SAMUEL VEGA GARCIA  
SECRETARIO DE DESARROLLO URBANO Y ECOLOGIA

C. ING. JOSE RODOLFO REYES FLORES  
DIRECTOR DE OBRAS PUBLICAS

SECRETARIA DE DESARROLLO URBANO Y ECOLOGIA,  
Y DIRECCION DE OBRAS PUBLICAS.

NOTAS GENERALES  
Y  
SIMBOLOGIA:



CALLE PAVIMENTADA.

CUENTA CON RED SANITARIA  
Y DE AGUA POTABLE, CUENTA  
CON MATERIAL DE RELLENO  
TIPO SULFATO.

SE SOLICITAN:.  
TOMAS DE AGUA = 5  
DESCARGAS. = 5

CUENTA CON:.  
CAJAS DE VÁLVULAS = 0  
POZO DE VISITAS = 7  
REJILLA PLUVIAL = 0

DEMOLICION:  
CORDON = 157.60ml  
BANQUETAS = 144.70m<sup>2</sup>

ACOTACION A PARAMENTOS.

PROYECTO:  
PAVIMENTACIÓN ASFÁLTICA  
CALLE MANTE DE TAMAULIPAS A MATAMOROS,  
COL. FRANCISCO CASTELLANOS.

CONTENIDO:  
**PLANTA GEOMÉTRICA.**

AUTORIZO: PROYECTO: ESCALA: S/E	REVISÓ: DIBUJO: FECHA:	<b>1</b>
---------------------------------------	------------------------------	----------