




C. MTR. MARIO ALBERTO LOPEZ HERNANDEZ
PRESIDENTE MUNICIPAL

C. ARQ. SAMUEL VEGA GARCIA
SECRETARIO DE DESARROLLO URBANO Y ECOLOGIA


C. ING. JOSÉ RODOLFO REYES FLORES
DIRECTOR DE OBRAS PUBLICAS

SECRETARIA DE DESARROLLO URBANO Y ECOLOGIA,
Y DIRECCIÓN DE OBRAS PUBLICAS.


NOTAS GENERALES
Y
SIMBOLOGIA:

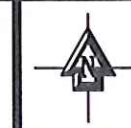


▨ ÁREA DE CONSTRUCCIÓN
DE BASE DE REVESTIMIENTO

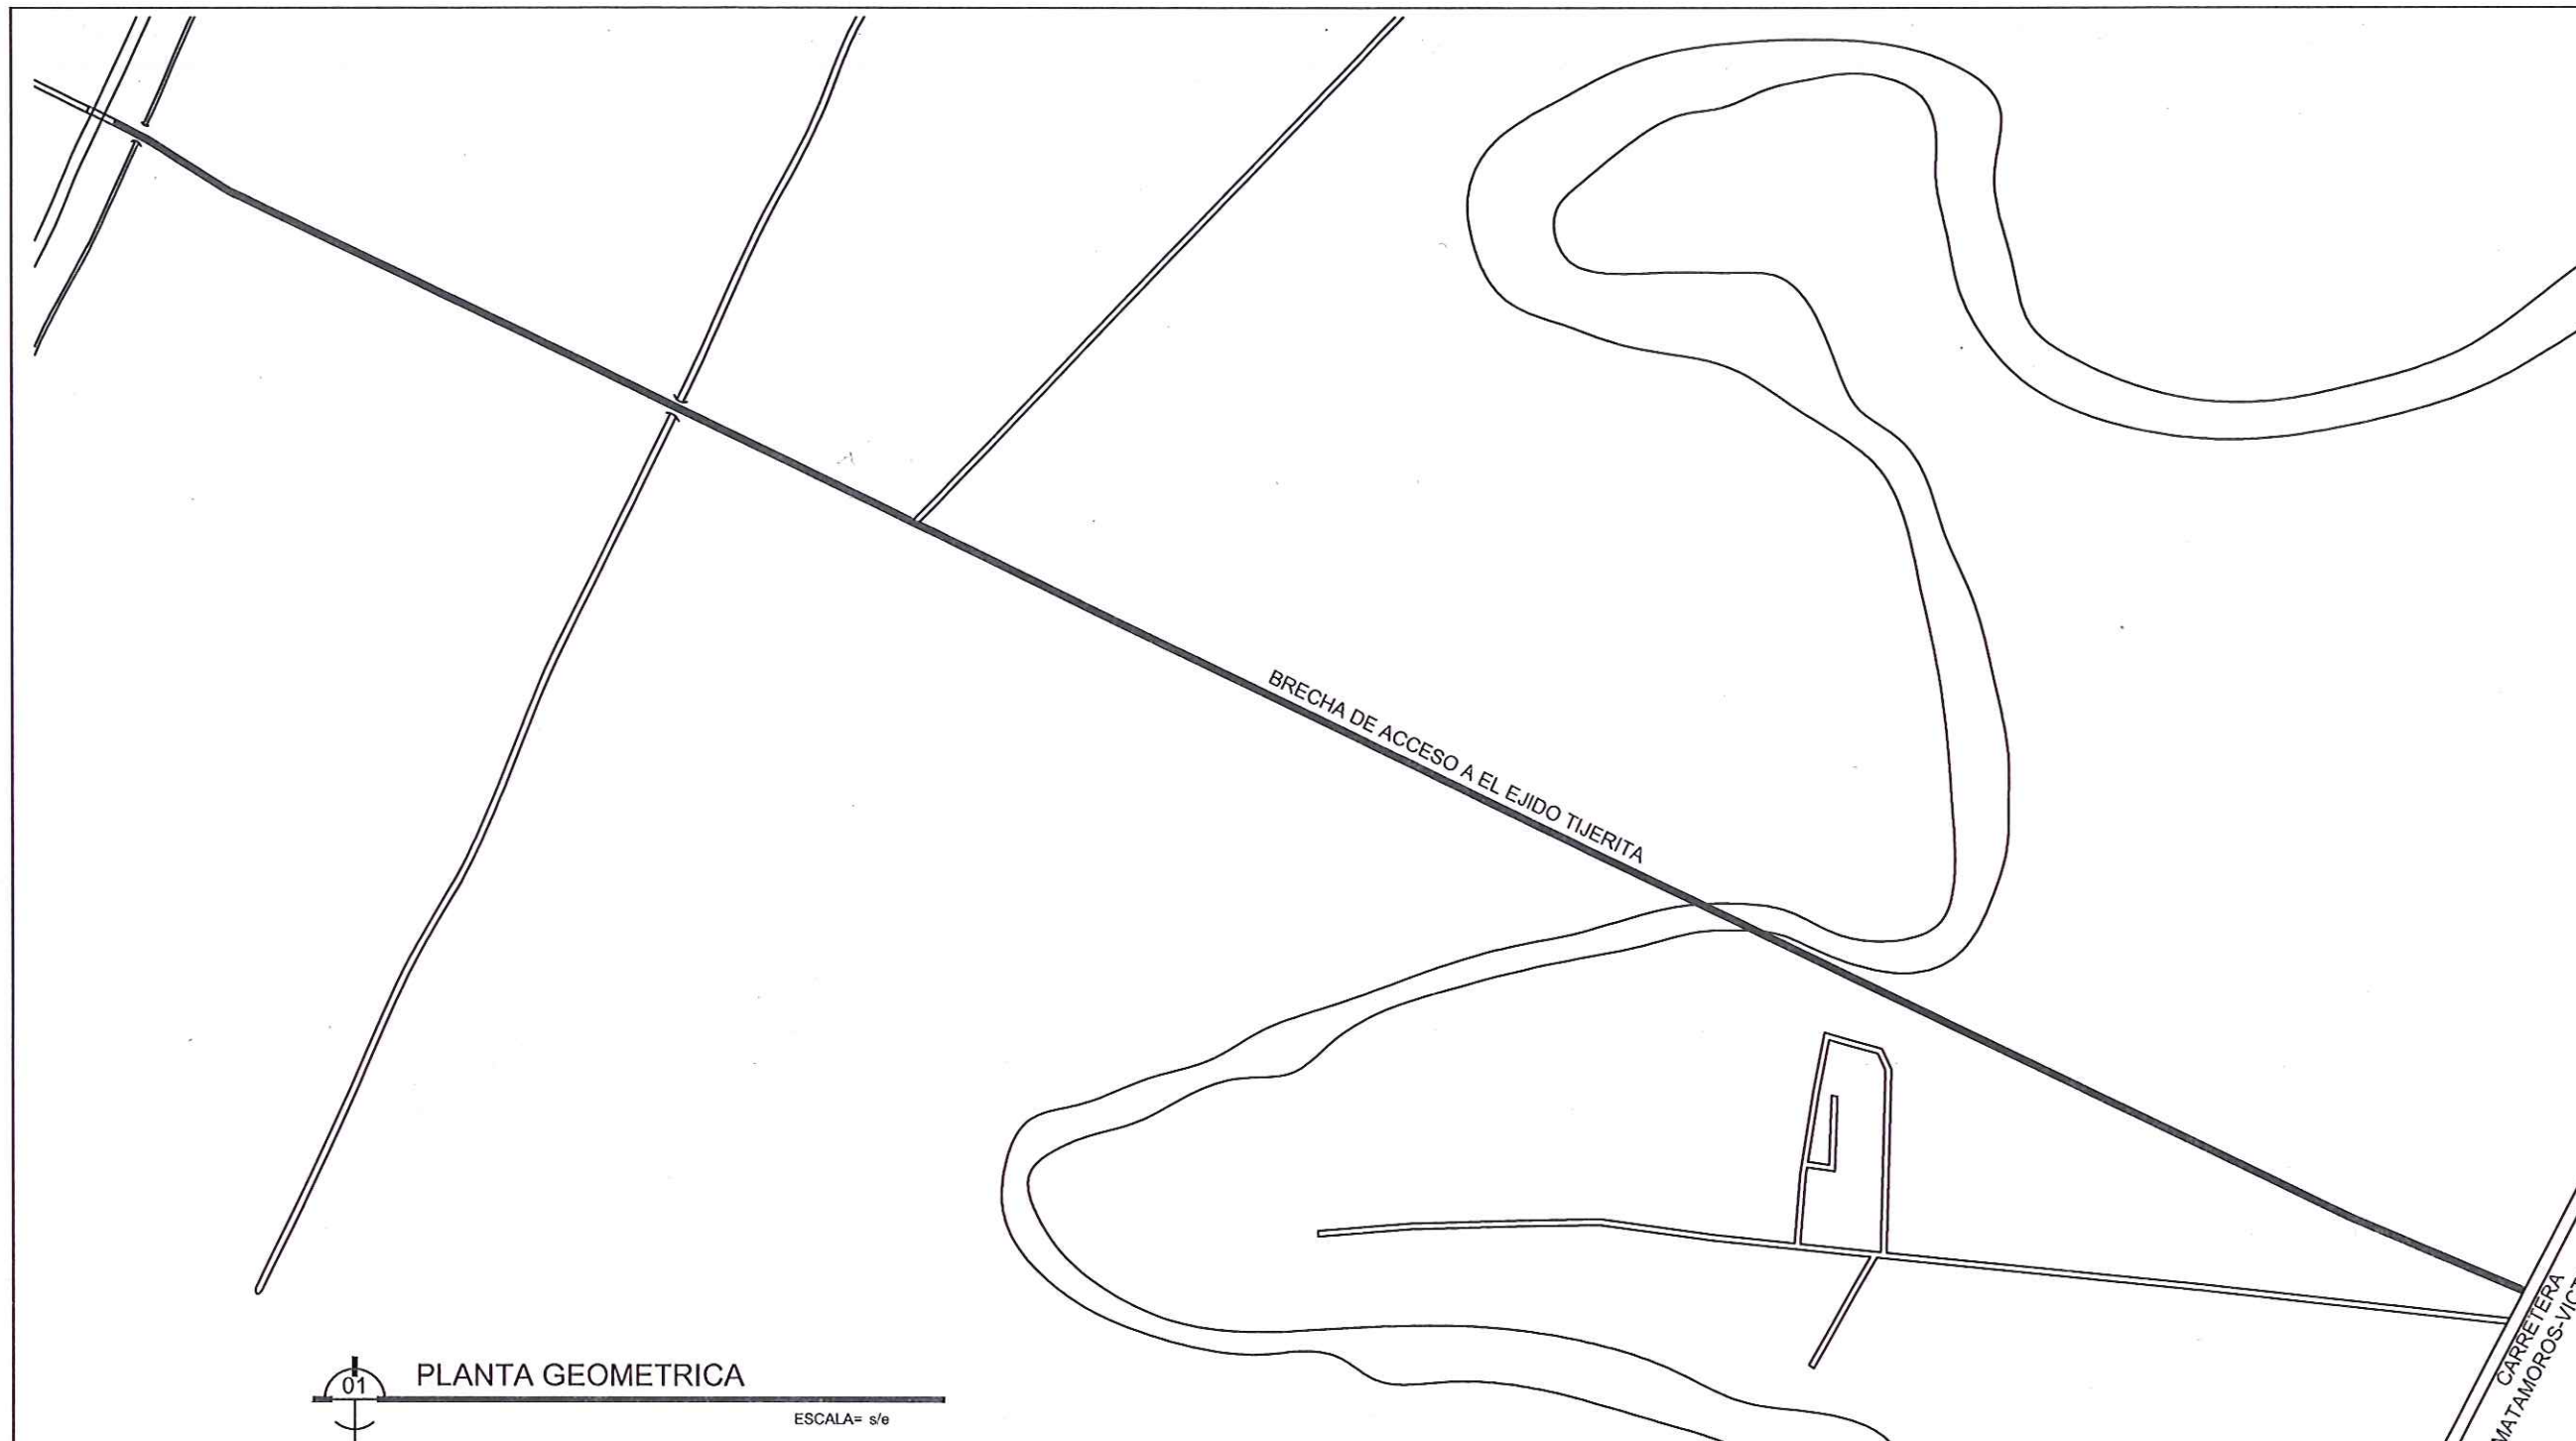

01 PLANTA GEOMETRICA
ESCALA= s/e

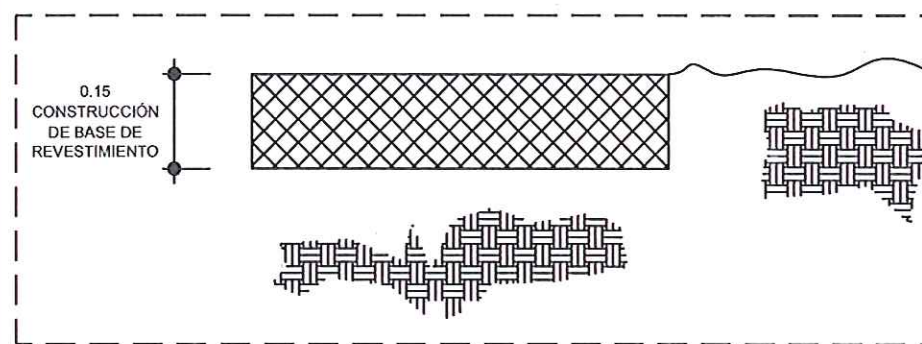

03 DETALLE DE CONSTRUCCION
ESCALA= s/e

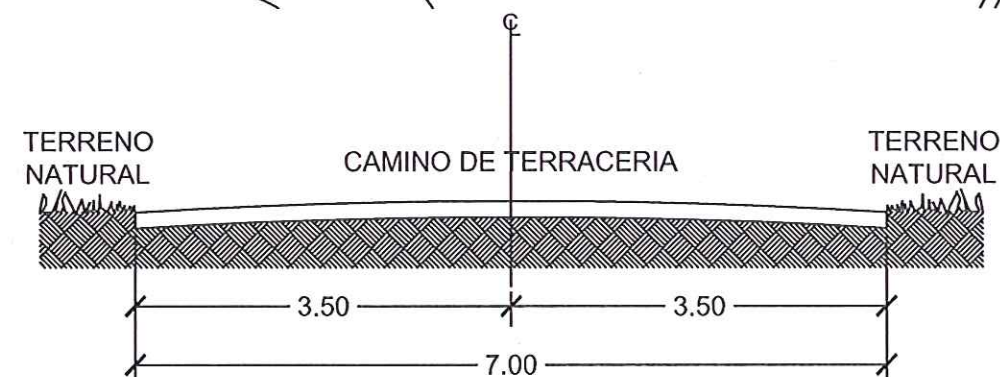

04 SECCION TIPO DE VIALIDAD
ESCALA= s/e

PROYECTO:
REHABILITACIÓN DE BASE CON REVESTIMIENTO
BRECHA EJ. LA TIJERITA.

CONTENIDO:
PLANTA GEOMÉTRICA.

AUTORIZO:
PROYECTO:
ESCALA: S/E

REVISO:
DIBUJO:
FECHA:



C. MTRO. MARIO ALBERTO LOPEZ HERNANDEZ
PRESIDENTE MUNICIPAL

C. ARQ. SAMUEL VEGA GARCIA
SECRETARIO DE DESARROLLO URBANO Y ECOLOGIA

C. ING. JOSÉ RODOLFO REYES FLORES
DIRECTOR DE OBRAS PUBLICAS

SECRETARIA DE DESARROLLO URBANO Y ECOLOGIA,
Y DIRECCION DE OBRAS PUBLICAS.

NOTAS GENERALES
Y
SIMBOLOGIA:



▨ ÁREA DE REHABILITACION
DE BASE DE REVESTIMIENTO
▩ ÁREA DE CONSTRUCCION
DE BASE DE REVESTIMIENTO





PROYECTO:
REHABILITACION Y CONSTRUCCION DE
BASE CON REVESTIMIENTO
BRECHA EJ. LA VENADA.

CONTENIDO:

PLANTA GEOMETRICA.

AUTORIZO:
PROYECTO:
ESCALA: S/E

REVISO:
DIBUJO:
FECHA:

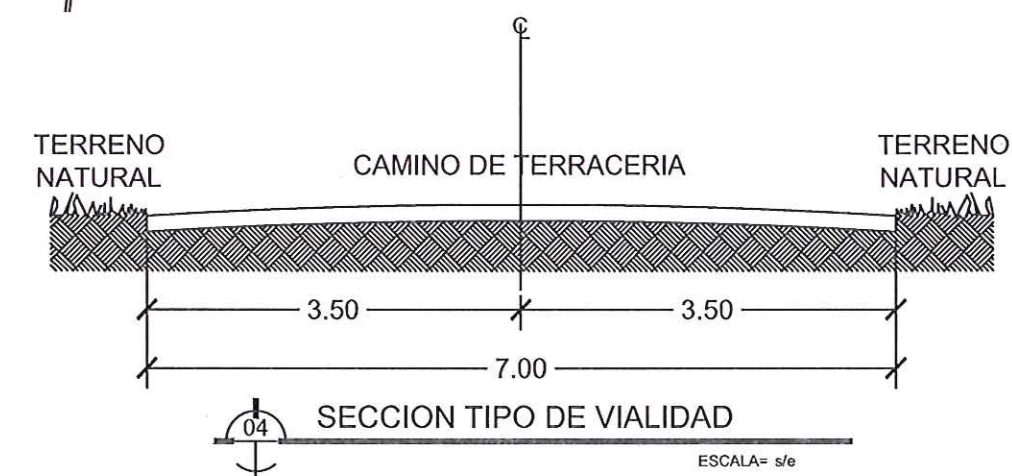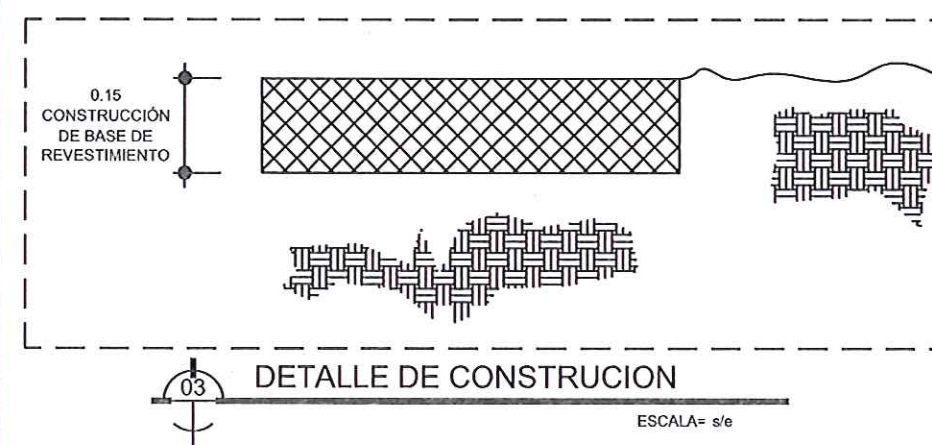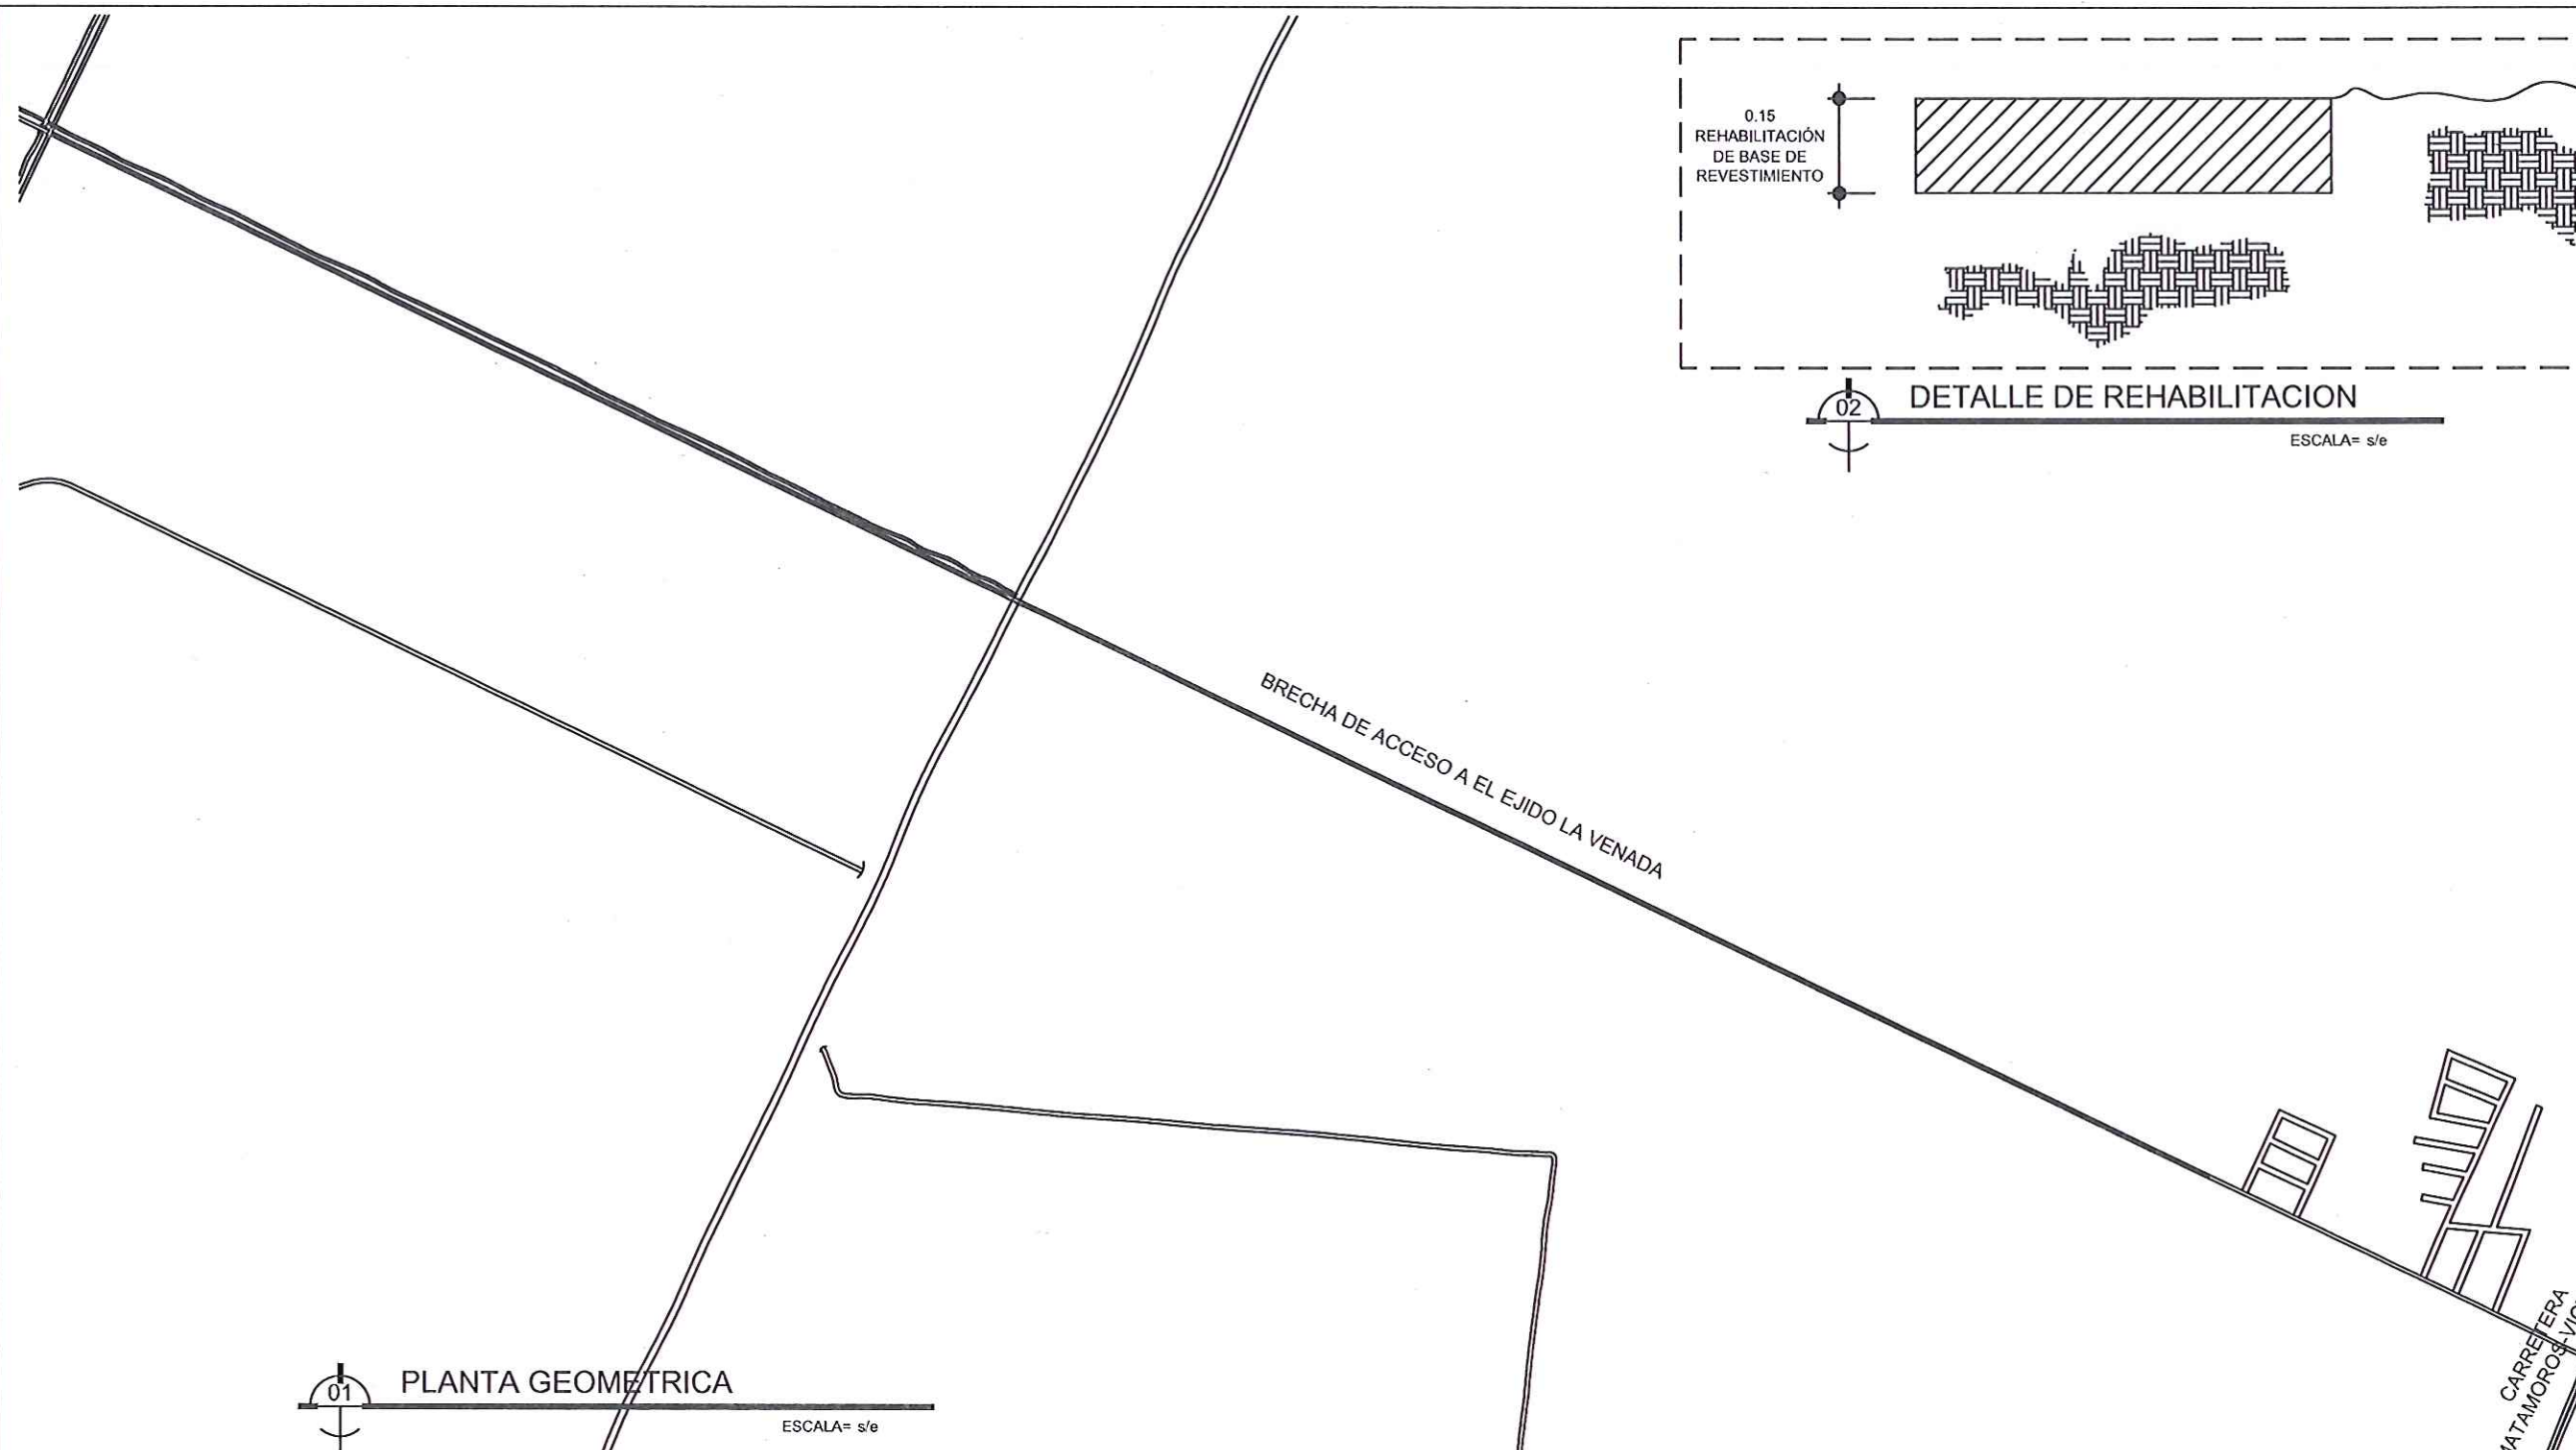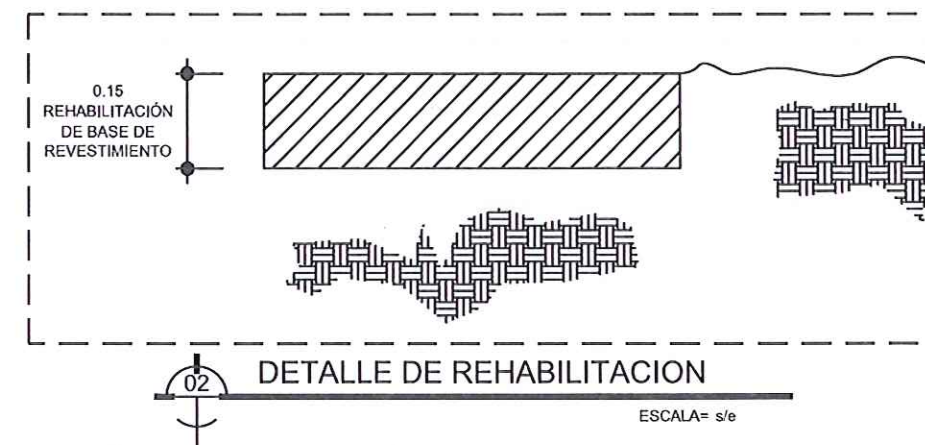



C. MTR. MARIO ALBERTO LOPEZ HERNANDEZ
PRESIDENTE MUNICIPAL

C. ARQ. SAMUEL VEGA GARCIA
SECRETARIO DE DESARROLLO URBANO Y ECOLOGIA


C. ING. JOSÉ RODOLFO REYES FLORES
DIRECTOR DE OBRAS PUBLICAS

SECRETARIA DE DESARROLLO URBANO Y ECOLOGIA,
Y DIRECCION DE OBRAS PUBLICAS.


NOTAS GENERALES
Y
SIMBOLOGIA:




- ÁREA DE REHABILITACION DE BASE DE REVESTIMIENTO
- ÁREA DE CONSTRUCCIÓN DE BASE DE REVESTIMIENTO

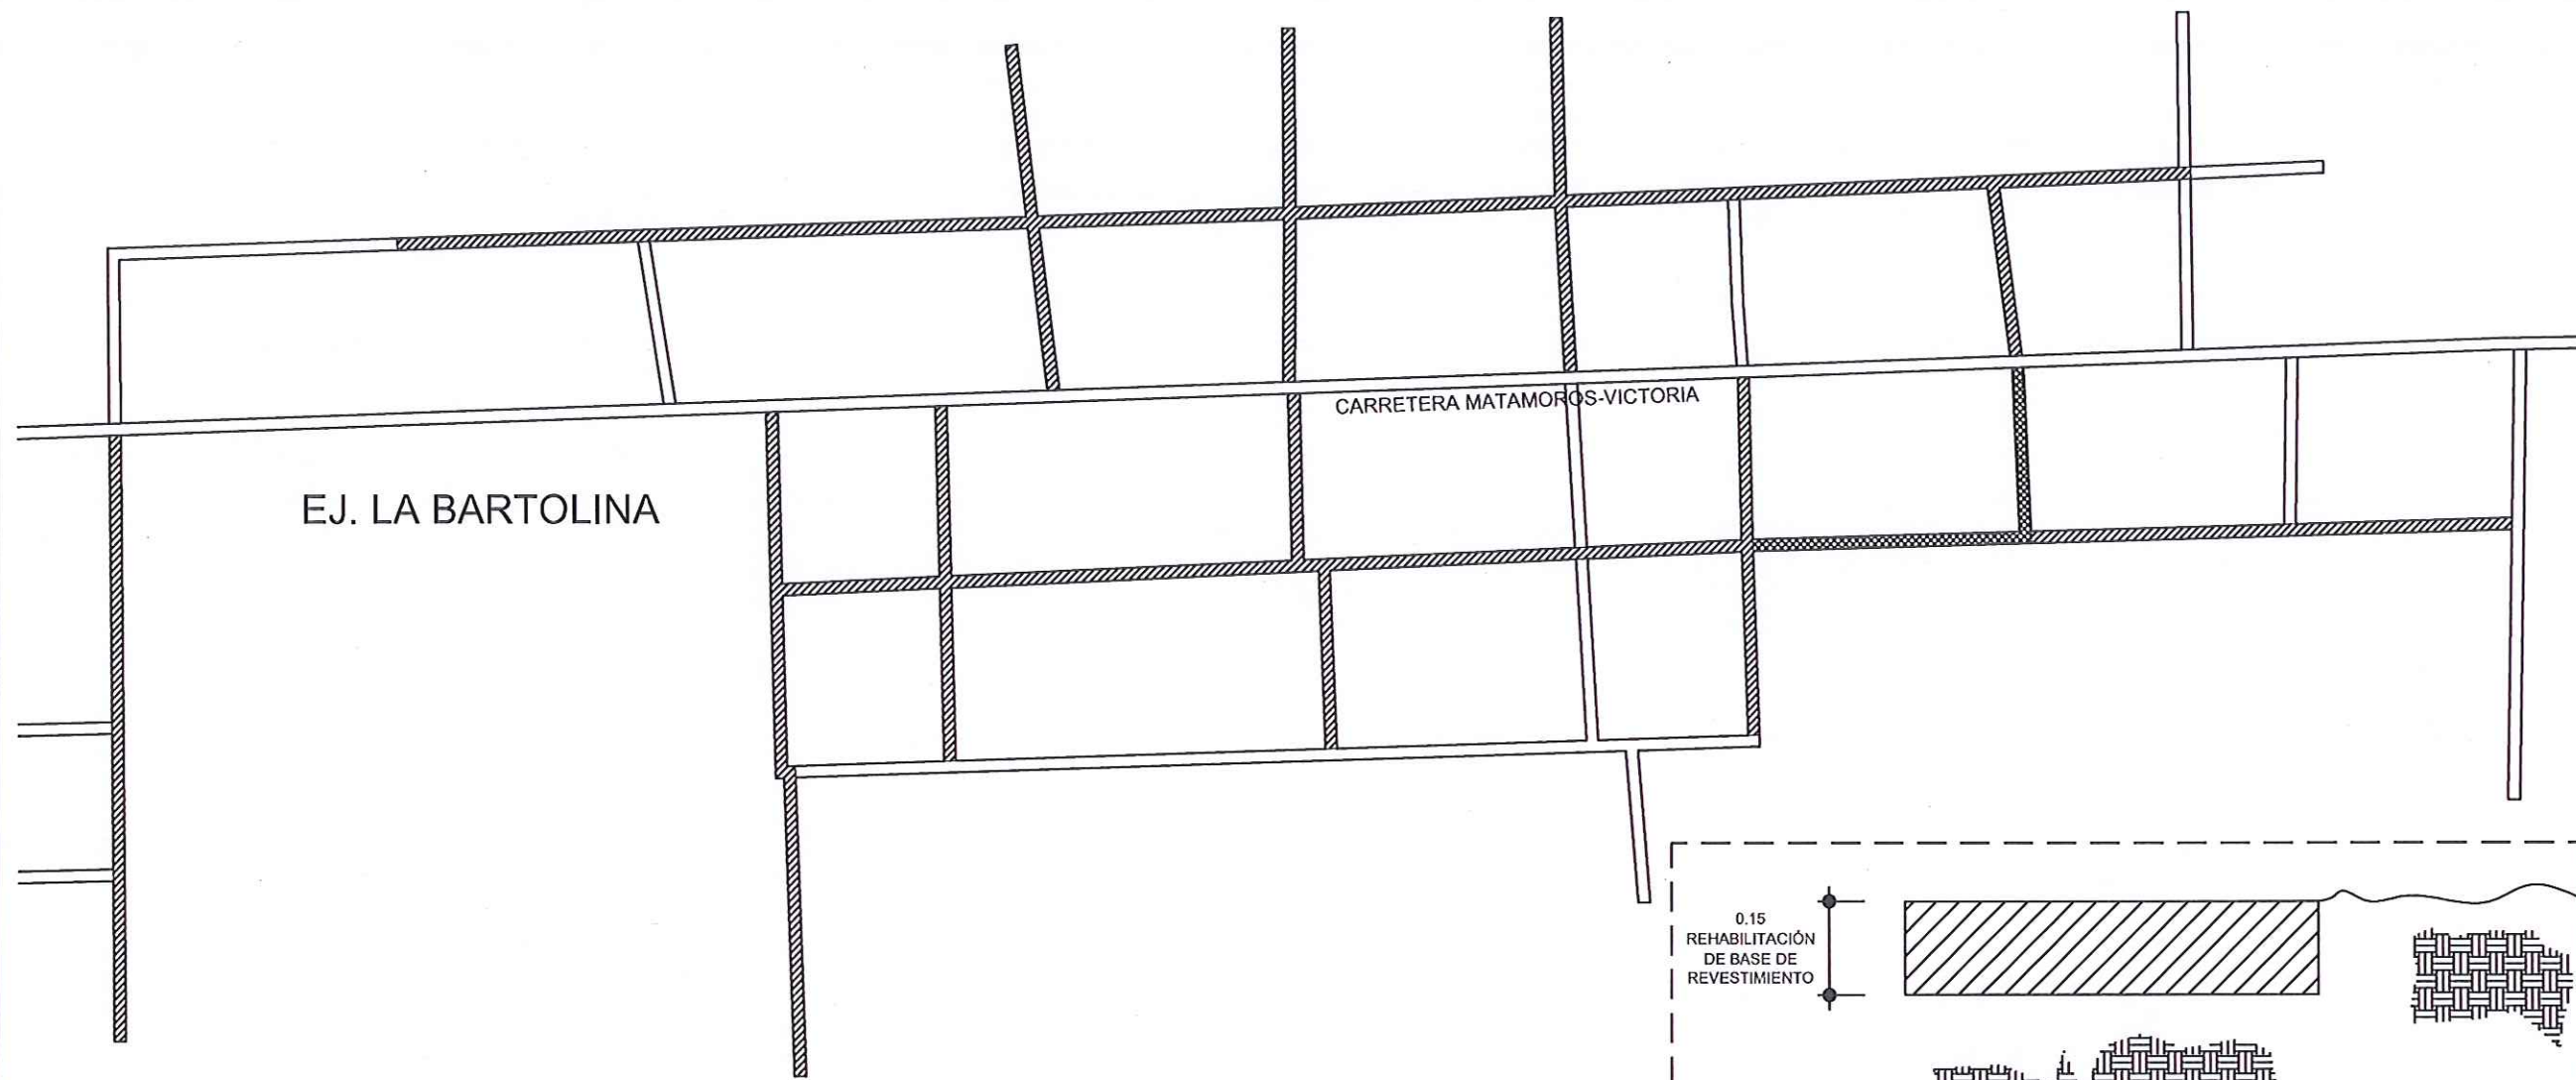


01 PLANTA GEOMETRICA
ESCALA= s/e

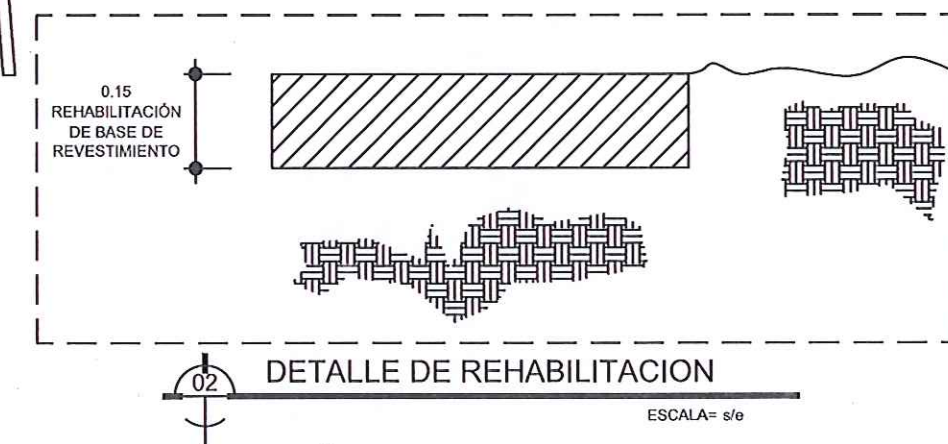

02 DETALLE DE REHABILITACION
ESCALA= s/e

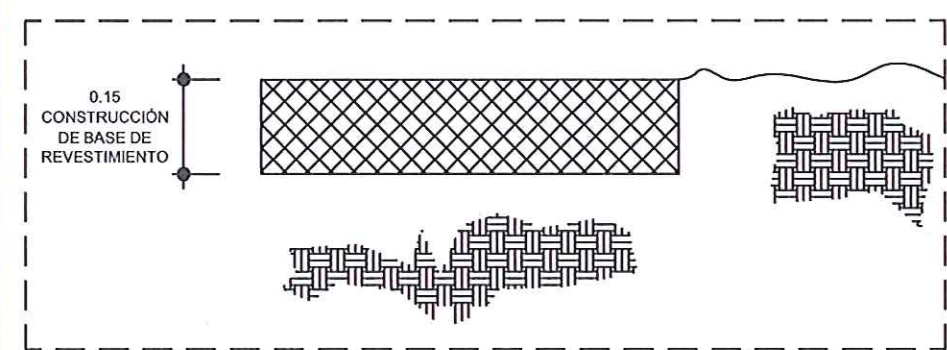

03 DETALLE DE CONSTRUCCION
ESCALA= s/e

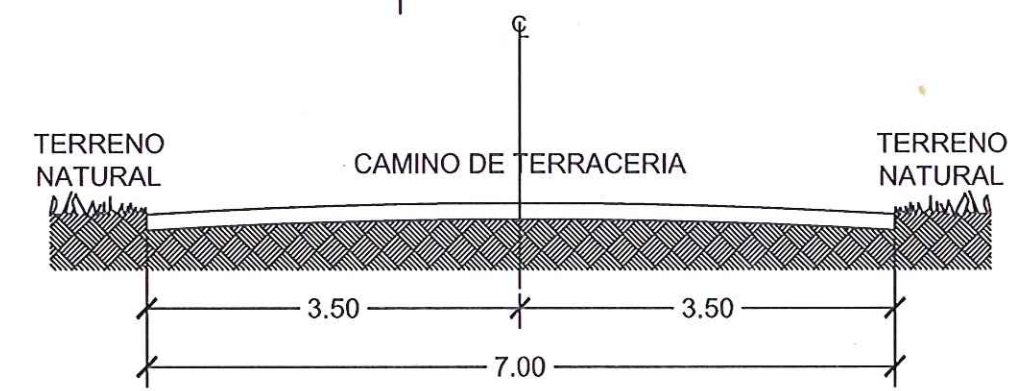


04 SECCION TIPO DE VIALIDAD
ESCALA= s/e

PROYECTO:
REHABILITACION Y CONSTRUCCION DE
BASE CON REVESTIMIENTO
EJ. LA BARTOLINA.

CONTENIDO:
PLANTA GEOMÉTRICA.

AUTORIZO: PROYECTO: ESCALA: S/E	REVISO: DIBUJO: FECHA:	3
---------------------------------------	------------------------------	----------

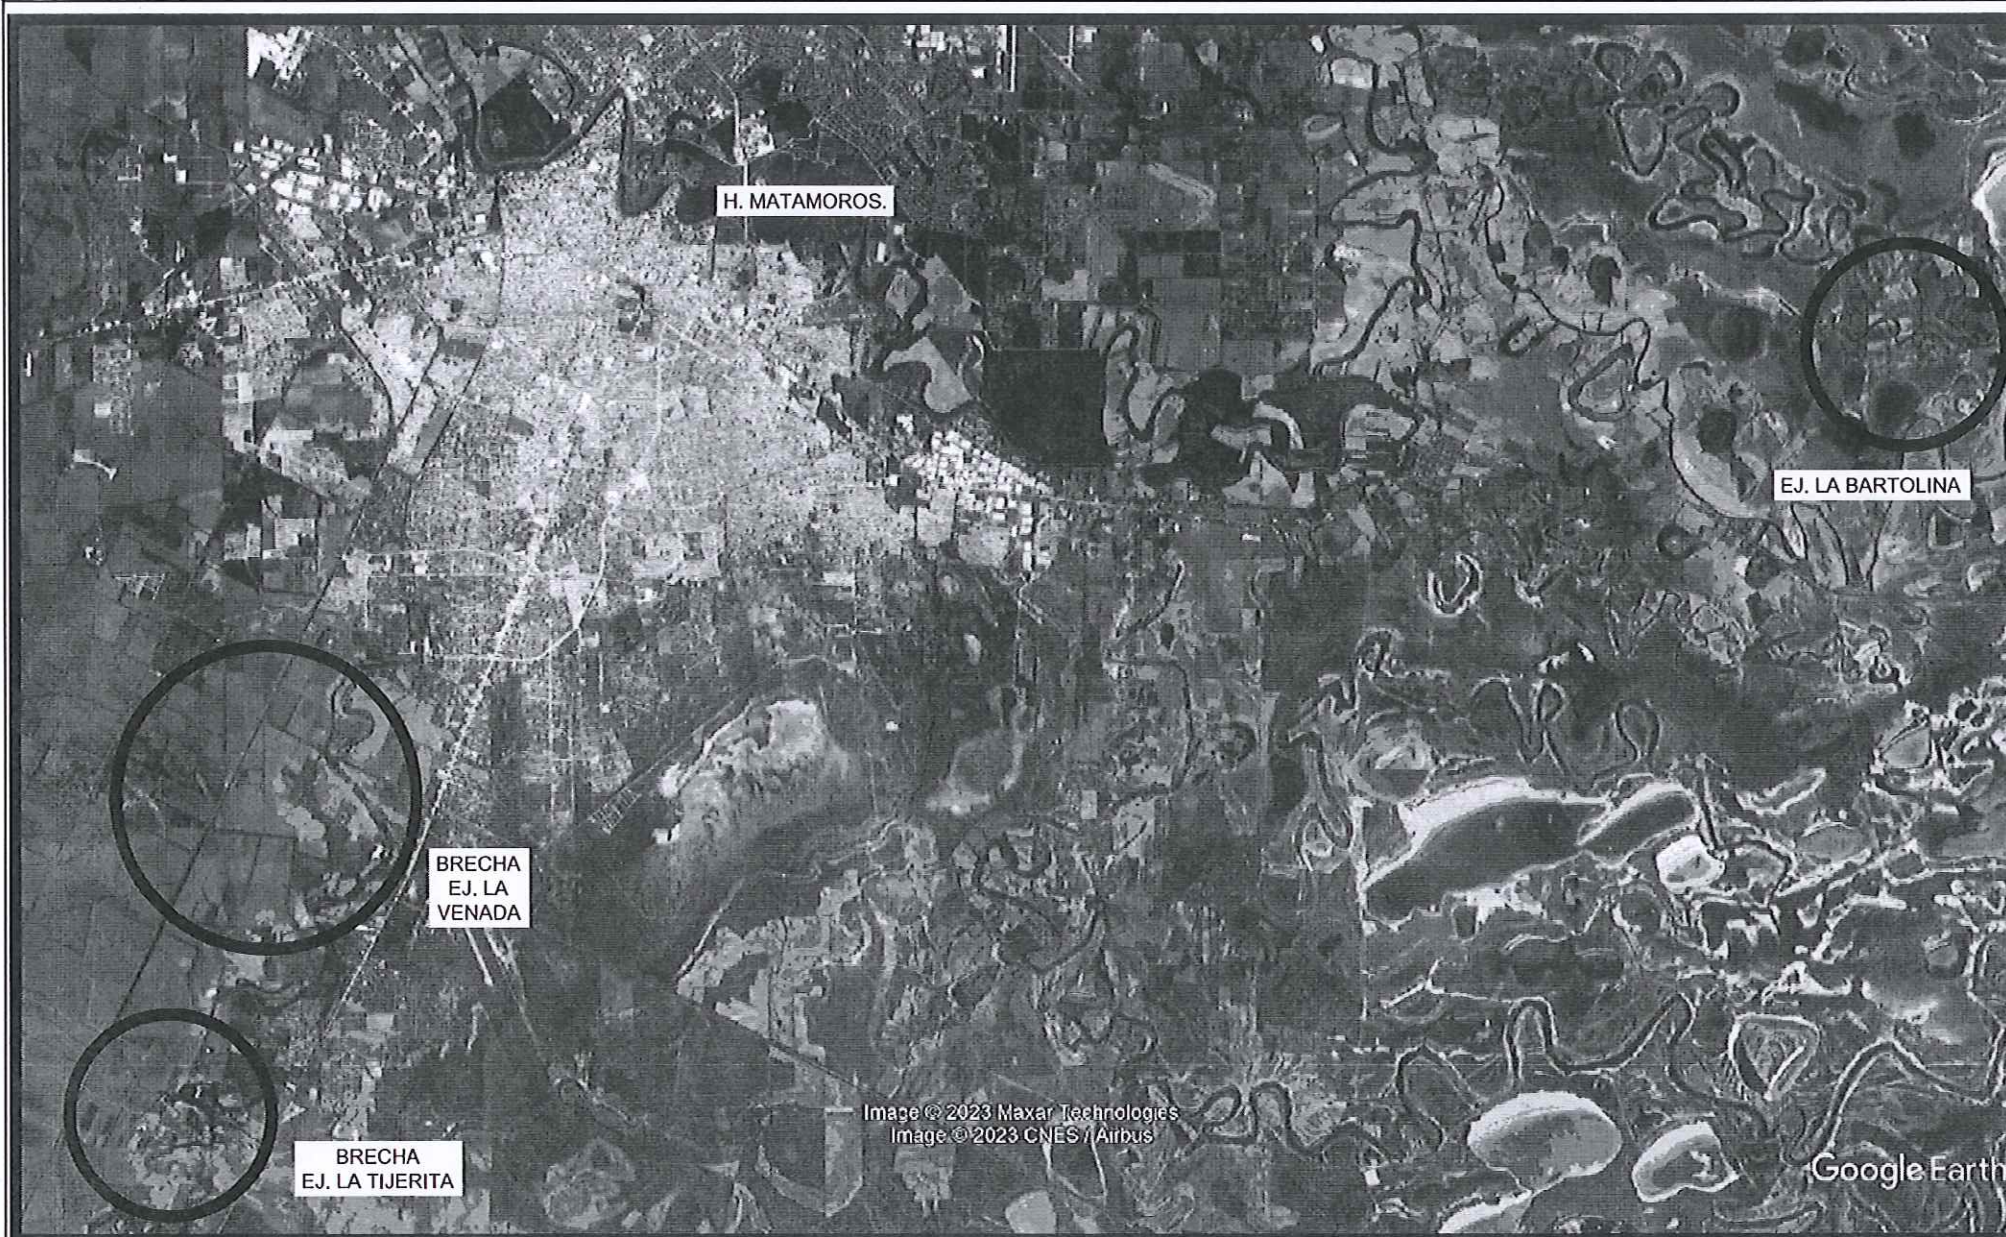

H. MATAMOROS.

EJ. LA BARTOLINA

BRECHA
EJ. LA
VENADA

BRECHA
EJ. LA TIJERITA

Image © 2023 Maxar Technologies
Image © 2023 CNES / Airbus

Google Earth

ESCALA= s/e
Macro
01



BRECHA
EJ. LA TIJERITA

BRECHA
EJ. LA
VENADA

EJ. LA BARTOLINA

02
Micro
ESCALA= s/e


C. MTRO. MARIO ALBERTO LOPEZ HERNANDEZ
PRESIDENTE MUNICIPAL

C. ARO. SAMUEL VEGA GARCIA
SECRETARIO DE DESARROLLO URBANO Y ECOLOGIA

C. ING. JOSÉ RODOLFO REYES FLORES
DIRECTOR DE OBRAS PUBLICAS

SECRETARIA DE DESARROLLO URBANO Y ECOLOGIA,
Y DIRECCIÓN DE OBRAS PUBLICAS.

NOTAS GENERALES
Y
SIMBOLOGIA:

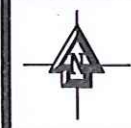

PROYECTO:
REHABILITACIÓN Y CONSTRUCCIÓN DE
BASE CON REVESTIMIENTO
**BRECHA EJ. LA TIJERITA Y LA
VENADA, Y EJ. LA BARTOLINA.**

CONTENIDO:
UBICACION.

AUTORIZO:
PROYECTO:
ESCALA: S / E

REVISO:
DIBUJO:
FECHA: