

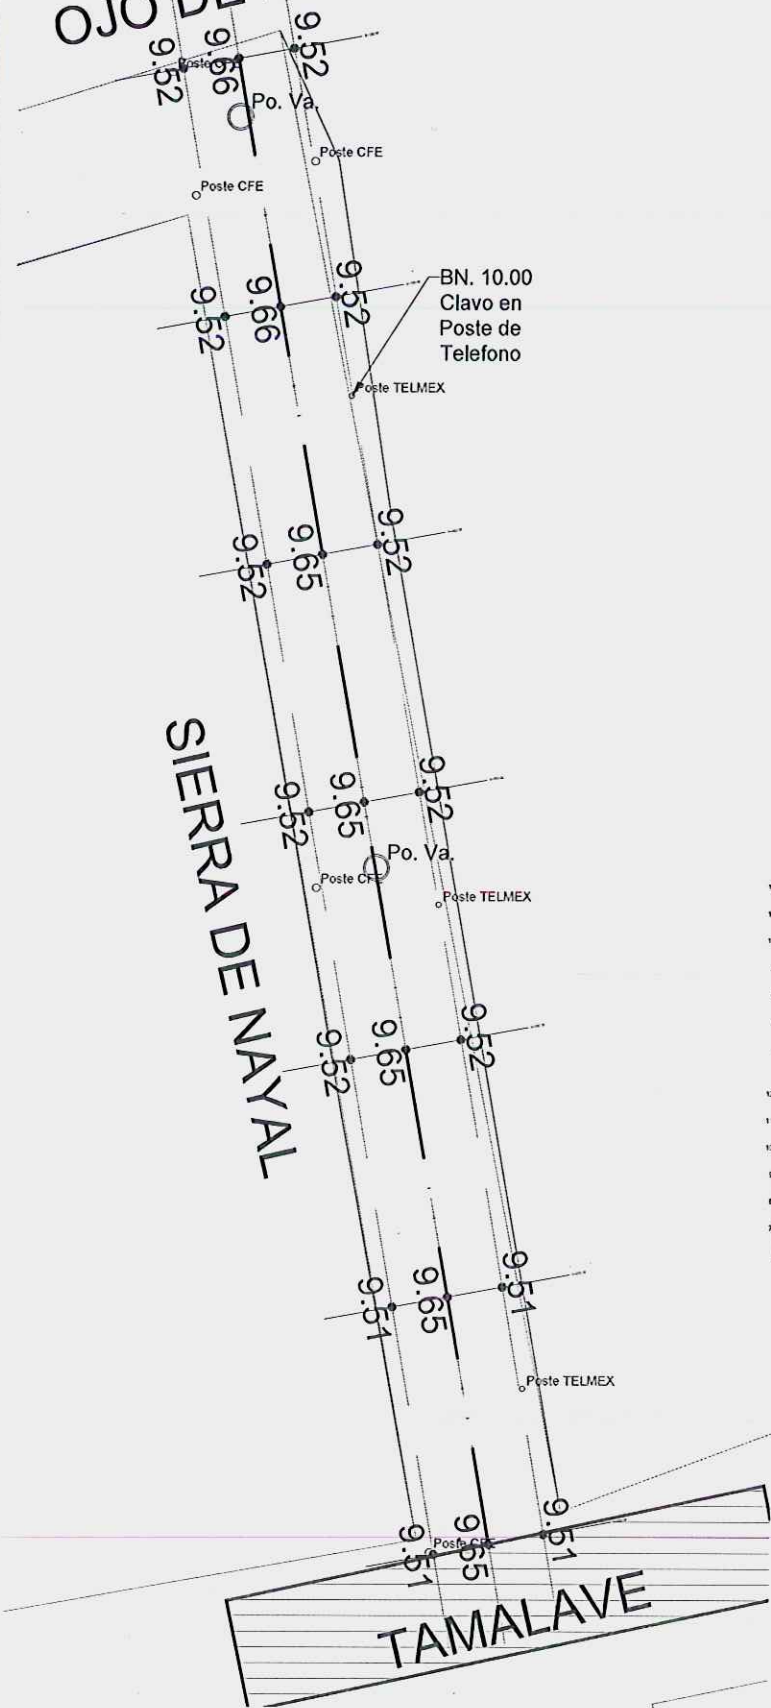
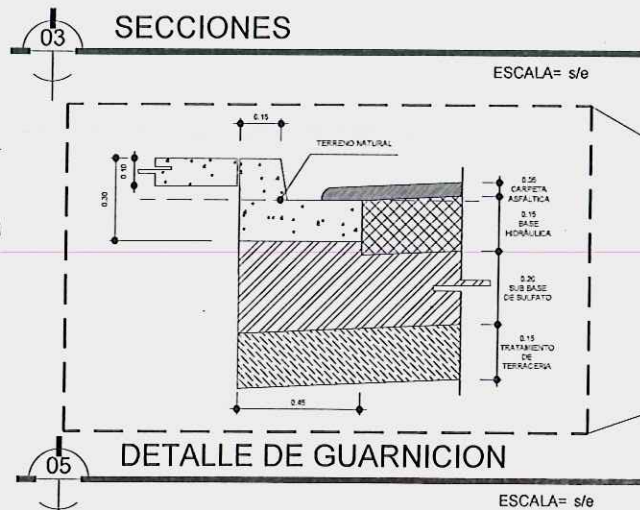


OJO DE AGUA

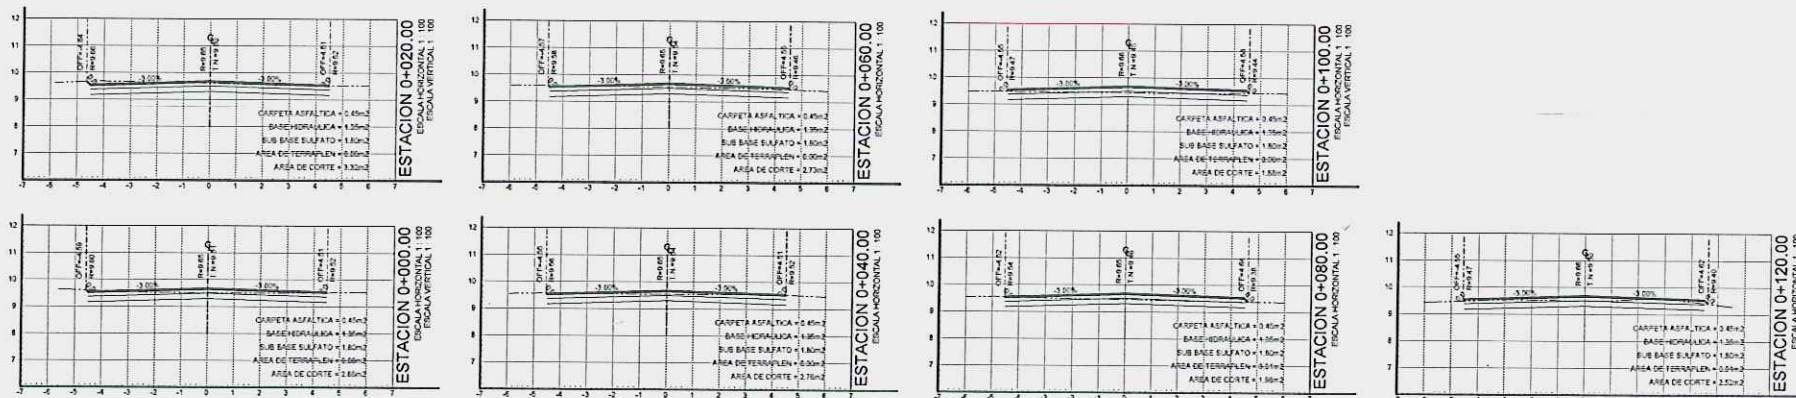

PERFIL  
ESCALA= s/e

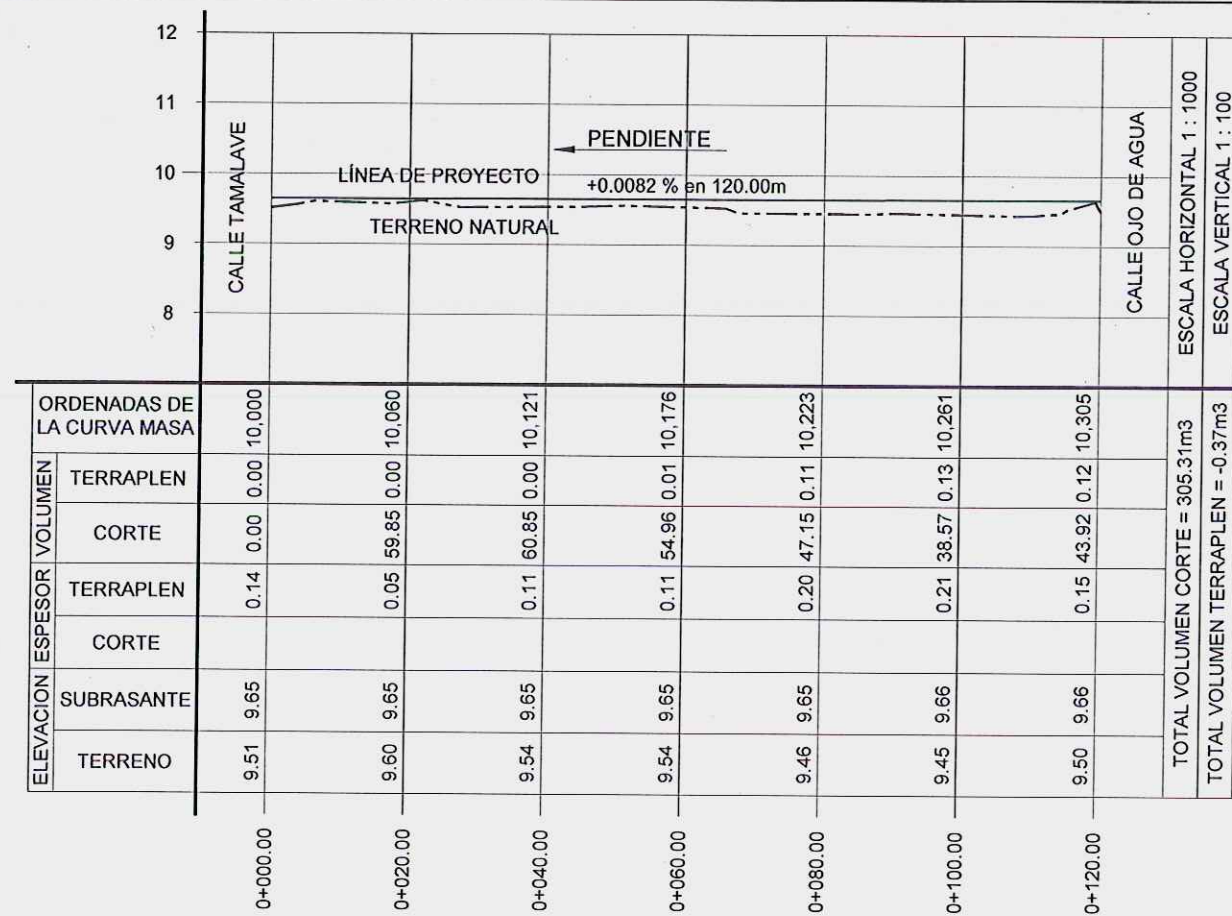

PLANTA GEOMETRICA  
ESCALA= s/e

DETALLE DE GUARNICION  
ESCALA= s/e

SECCION TIPO DE VIALIDAD  
ESCALA= s/e

NOTA: ANTES DE INICIAR LA OBRA ES NECESARIO VERIFICAR EL PROYECTO EN CAMPO.

C. MTR. MARIO ALBERTO LOPEZ HERNANDEZ  
PRESIDENTE MUNICIPAL

C. ARQ. SAMUEL VEGA GARCIA  
SECRETARIO DE DESARROLLO URBANO Y ECOLOGIA

C. ING. JOSÉ ROBERTO REYES FLORES  
DIRECTOR DE OBRAS PUBLICAS

SECRETARIA DE DESARROLLO URBANO Y ECOLOGIA,  
Y DIRECCIÓN DE OBRAS PUBLICAS.

NOTAS GENERALES  
Y  
SIMBOLOGIA:

CALLE PAVIMENTADA.

CUENTA CON RED SANITARIA  
Y DE AGUA POTABLE, CUENTA  
CON MATERIAL DE RELLENO  
TIPO SULFATO.

SE SOLICITAN:  
TOMAS DE AGUA = 1  
DESCARGAS. = 1

CUENTA CON:  
CAJAS DE VÁLVULAS = 0  
POZO DE VISITAS = 2  
REJILLA PLUVIAL = 0

ACOTACION A PARAMENTOS.

PROYECTO:  
PAVIMENTACIÓN ASFÁLTICA  
CALLE SIERRA DE NAYAL DE SIERRA TAMALAVE A  
OJO DE AGUA, COL. LOS NOGALES.

CONTENIDO:  
**PLANTA GEOMÉTRICA.**

AUTORIZO:  
PROYECTO  
ESCALA S/E

REVISÓ:  
DIBUJO:  
FECHA:

1