

C. MTR. MARIO ALBERTO LOPEZ HERNANDEZ  
PRESIDENTE MUNICIPAL

C. ARQ. SAMUEL VEGA GARCIA  
SECRETARIO DE DESARROLLO URBANO Y ECOLOGIA

C. ING. JOSÉ ROBERTO REYES FLORES  
DIRECTOR DE OBRAS PUBLICAS

SECRETARIA DE DESARROLLO URBANO Y ECOLOGIA,  
Y DIRECCION DE OBRAS PUBLICAS.

NOTAS GENERALES  
Y  
SIMBOLOGIA:



CALLE PAVIMENTADA.

CUENTA CON RED SANITARIA  
Y DE AGUA POTABLE, CUENTA  
CON MATERIAL DE RELLENO  
TIPO SULFATO.

SE SOLICITAN:  
TOMAS DE AGUA = 9  
DESCARGAS. = 9


CUENTA CON:  
CAJAS DE VÁLVULAS = 0  
POZO DE VISITAS = 1  
REJILLA PLUVIAL = 0

ACOTACION A PARAMENTOS.

PROYECTO:  
PAVIMENTACIÓN ASFÁLTICA  
**CALLE ALEJANDRINA DE RUBI A DIAMANTE,**  
**COL. SAN ISIDRO.**



CONTENIDO:  
**PLANTA GEOMÉTRICA.**

AUTORIZO: REVISO:  
PROYECTO: DIBUJO:  
ESCALA: S/E FECHA:

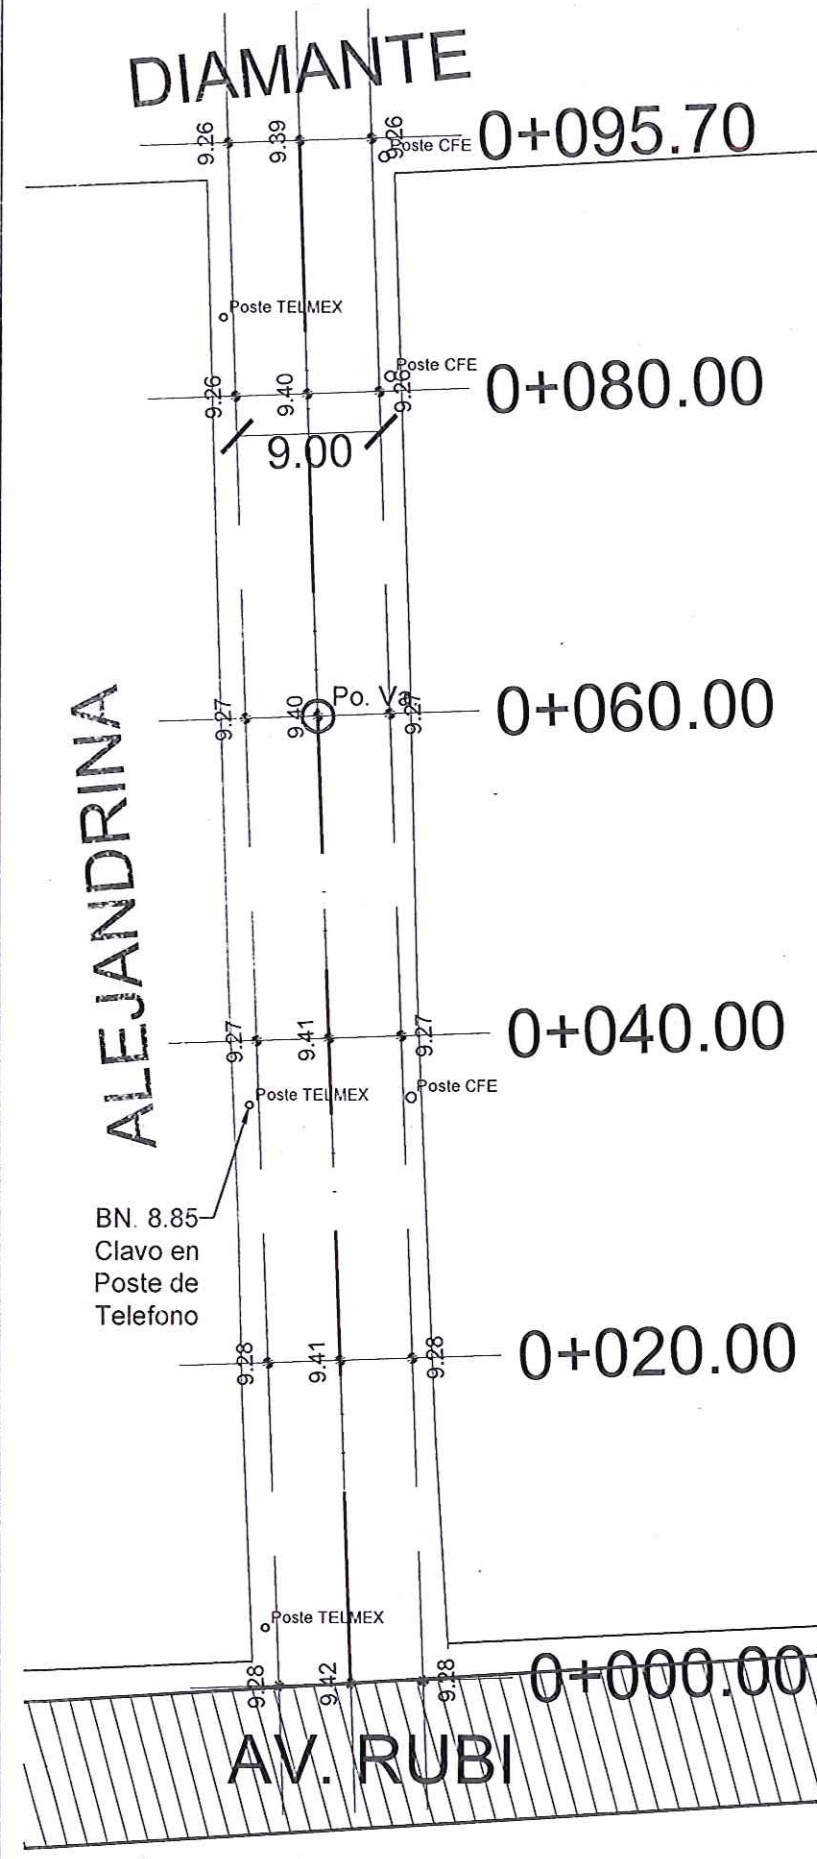


**PLANTA GEOMÉTRICA**  
ESCALA= s/e


**NOTA:** ANTES DE INICIAR LA OBRA ES NECESARIO VERIFICAR EL PROYECTO EN CAMPO.

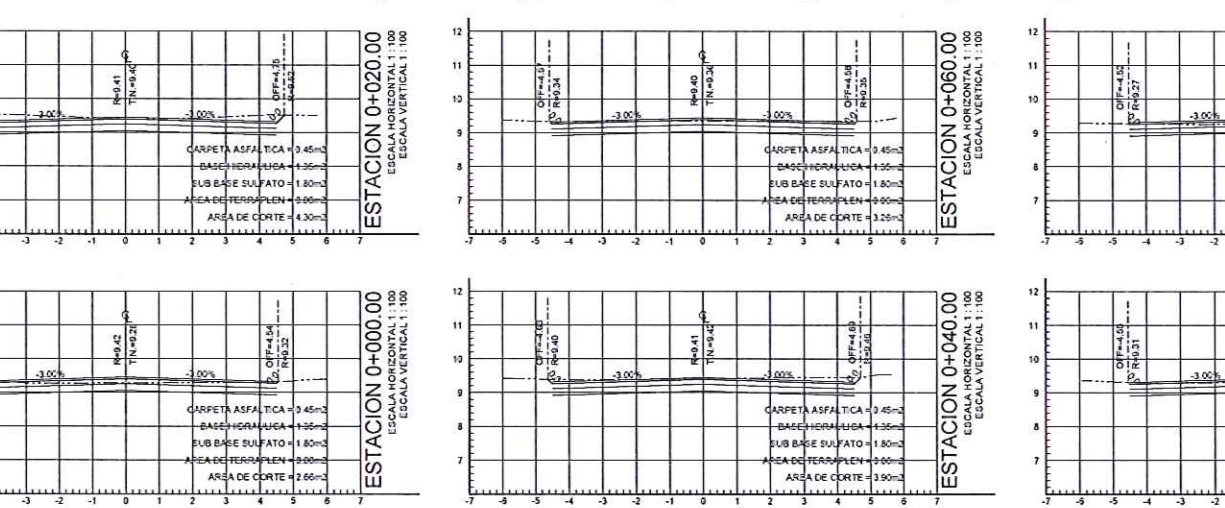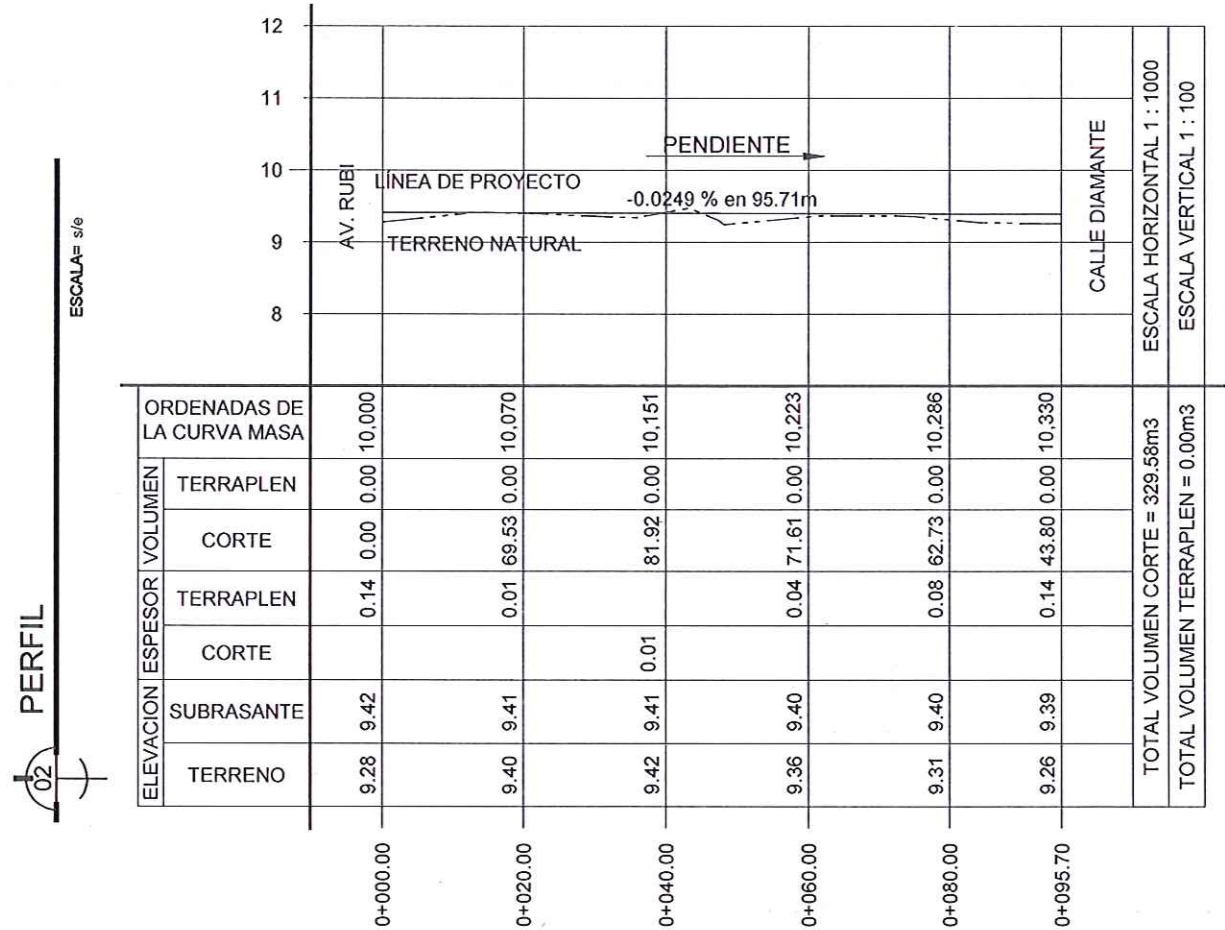

**SECCIONES**  
ESCALA= s/e

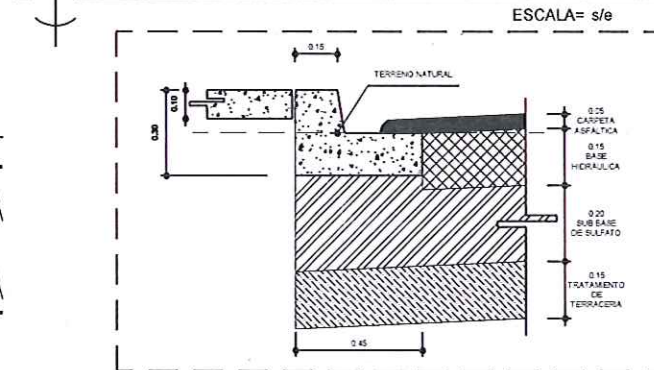

**DETALLE DE GUARNICION**  
ESCALA= s/e

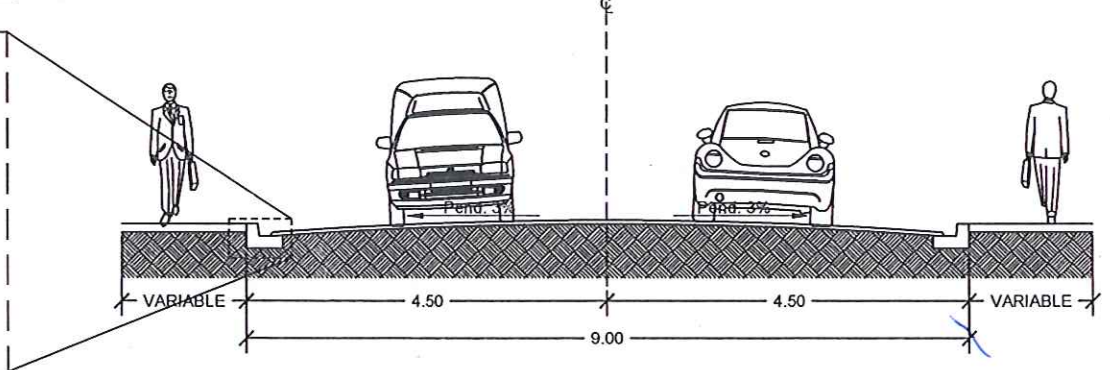

**SECCION TIPO DE VIALIDAD**  
ESCALA= s/e