

C. MTR. MARIO ALBERTO LOPEZ HERNANDEZ
PRESIDENTE MUNICIPAL

C. ARQ. SAMUEL VEGA GARCIA
SECRETARIO DE DESARROLLO URBANO Y ECOLOGIA

C. ING. JOSÉ RODOLFO REYES FLORES
DIRECTOR DE OBRAS PUBLICAS

SECRETARIA DE DESARROLLO URBANO Y ECOLOGIA,
Y DIRECCION DE OBRAS PUBLICAS.

NOTAS GENERALES
Y
SIMBOLOGIA:



ELECTRICA	
+	L-4
○	L-1
⊖	L-2
---	LINEAS DE CABLEADO
[R]	REGISTRO BAJA TENSION
[R]	REGISTRO BOTE


PROYECTO:
CONSTRUCCION DE EDIFICIO MUNICIPAL

OFICINAS ADMINISTRATIVAS

CONTENIDO:
**INSTALACIONES DE ELÉCTRICAS
PLANTA BAJA.**

AUTORIZO: REVISO:
PROYECTO: DIBUJO:
ESCALA: S / E FECHA:

E1

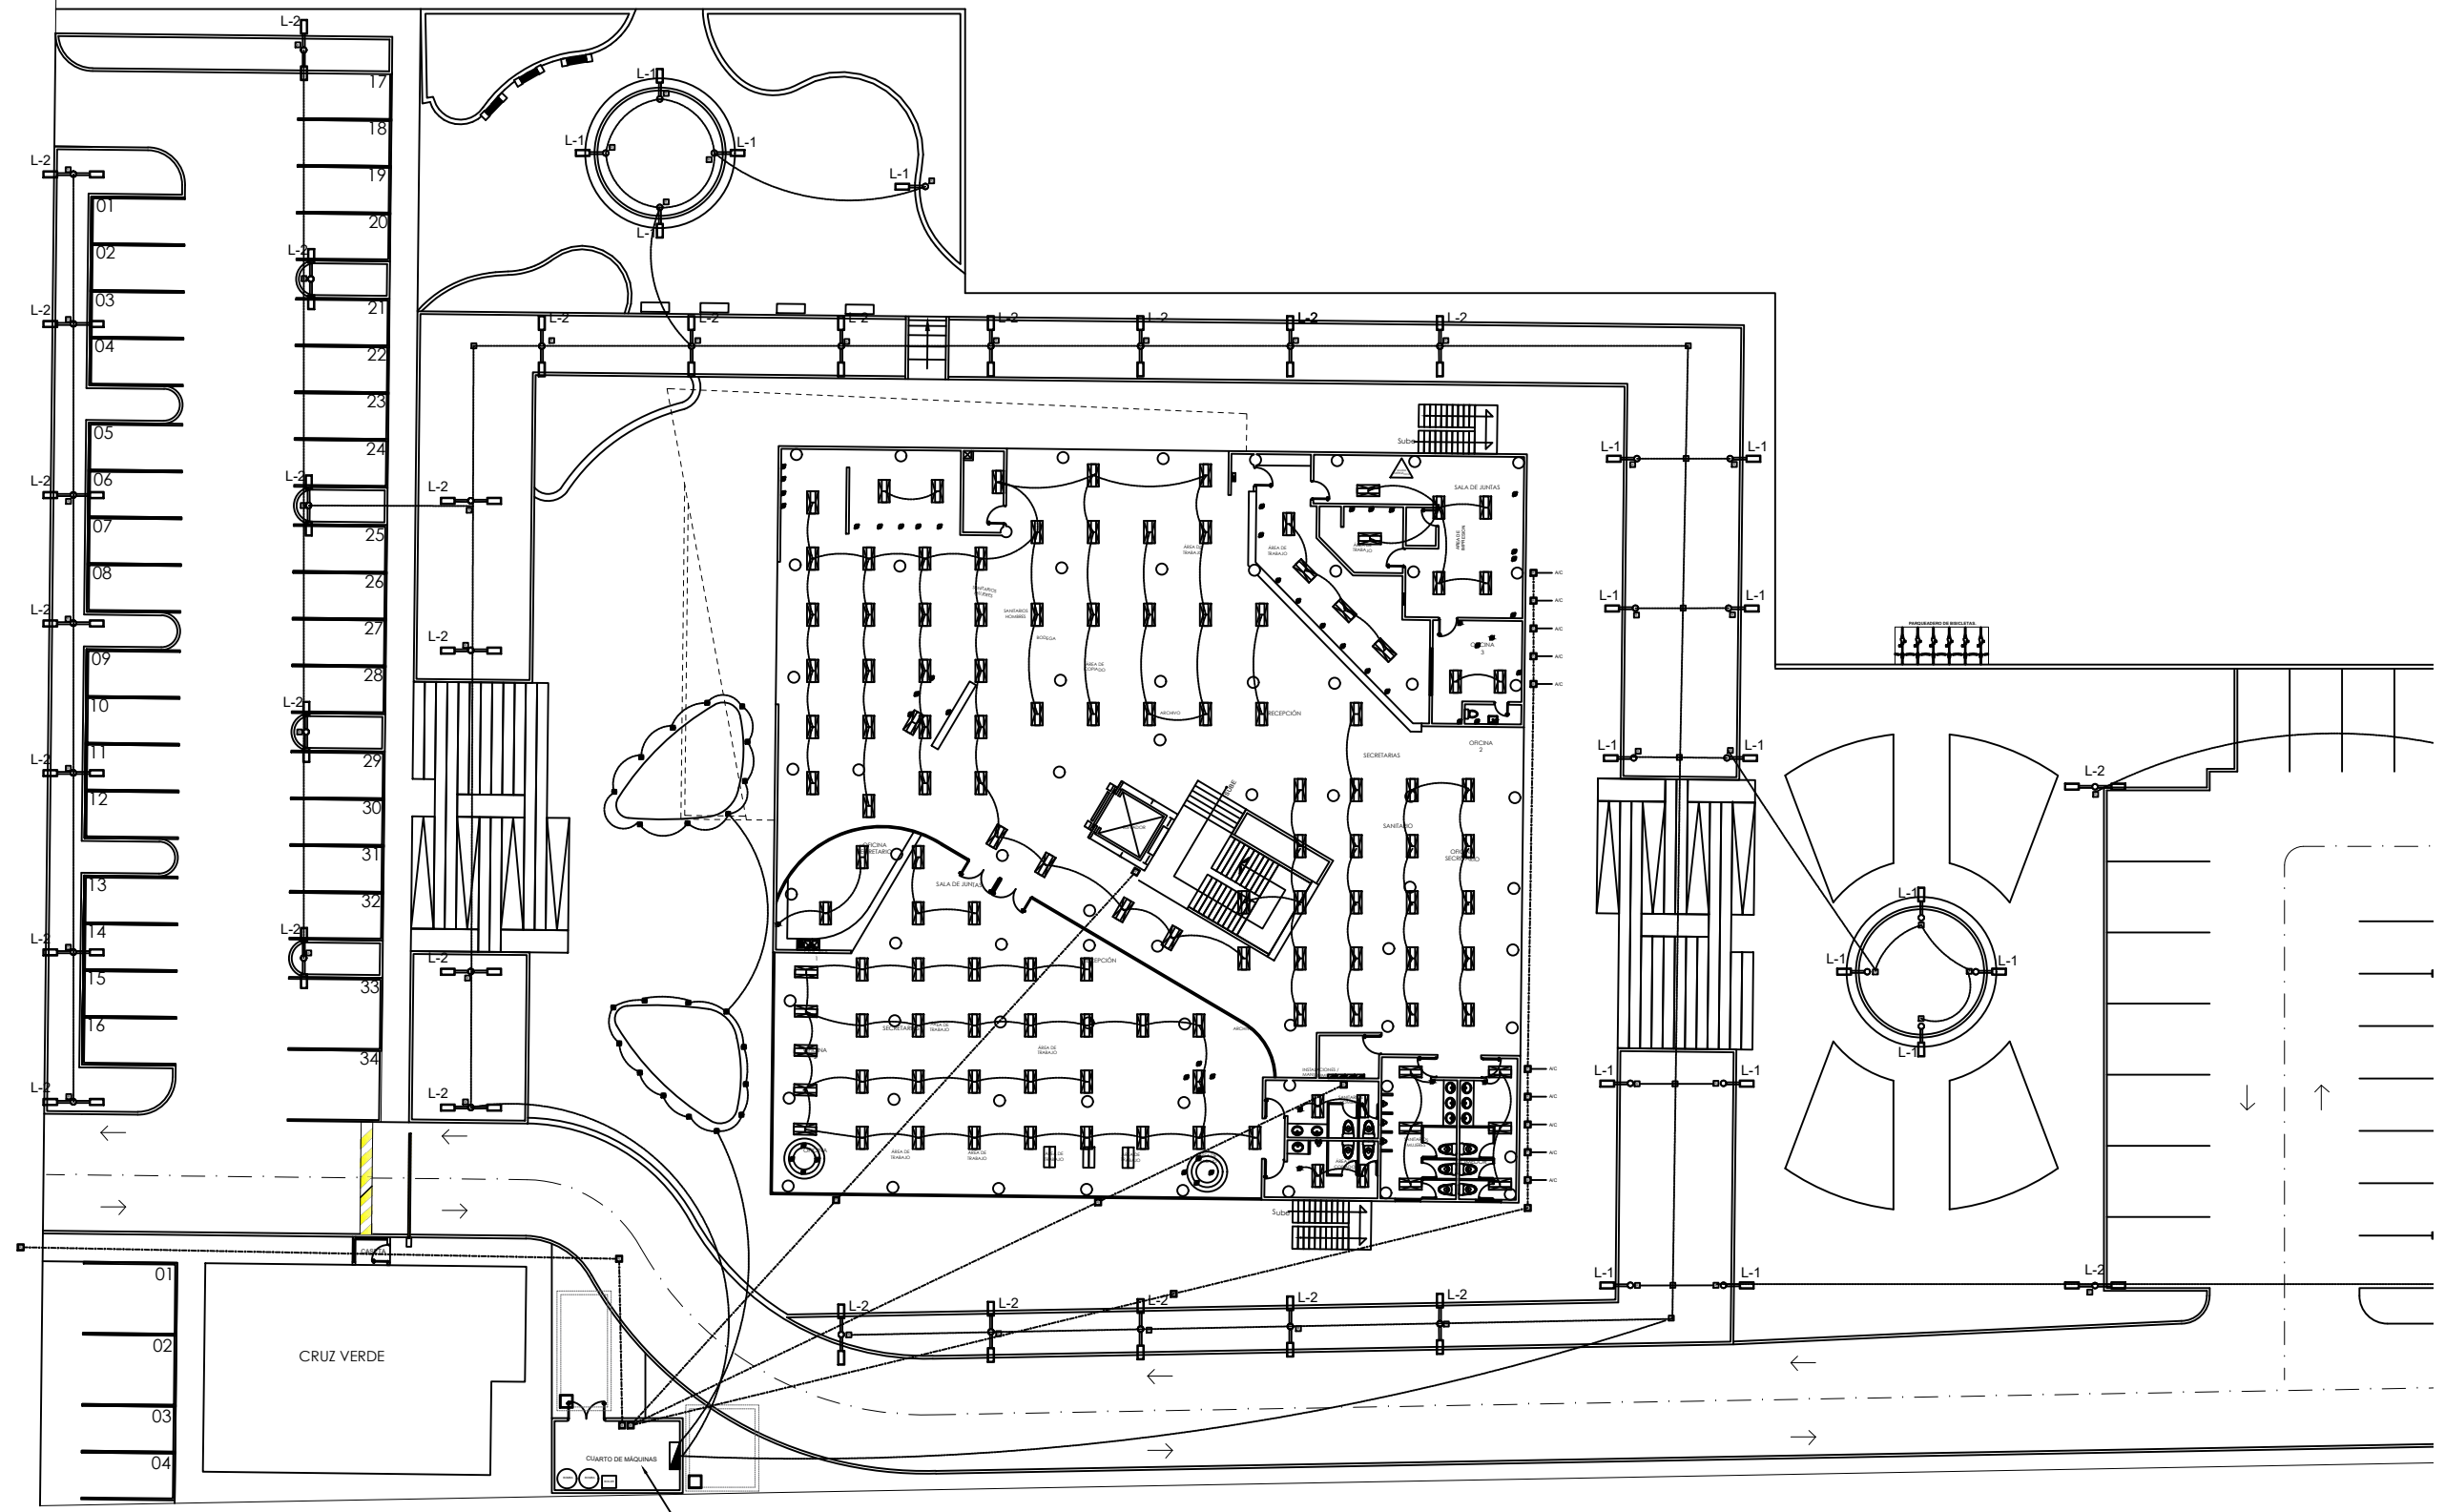

ESTRUCTURA PARA CONECCION DE MEDIA TENSION

SE 750KV
3Ø 220V
RT

01 PLANTA BAJA

ESCALA= s/e

NOTA: ANTES DE INICIAR LA OBRA ES NECESARIO VERIFICAR EL PROYECTO EN CAMPO.




C. MTR. MARIO ALBERTO LOPEZ HERNANDEZ
PRESIDENTE MUNICIPAL

C. ARQ. SAMUEL VEGA GARCIA
SECRETARIO DE DESARROLLO URBANO Y ECOLOGIA

C. ING. JOSÉ RODOLFO REYES FLORES
DIRECTOR DE OBRAS PUBLICAS

SECRETARIA DE DESARROLLO URBANO Y ECOLOGIA,
Y DIRECCIÓN DE OBRAS PUBLICAS.

NOTAS GENERALES
Y
SIMBOLOGIA:

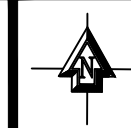

ELECTRICA	
+	L-4
⊖	L-1
⊖	L-2
- - -	LINEAS DE CABLEADO
[R]	REGISTRO BAJA TENSION
[R]	REGISTRO BOTE

PROYECTO:
CONSTRUCCIÓN DE EDIFICIO MUNICIPAL

OFICINAS ADMINISTRATIVAS



CONTENIDO:

**INSTALACIONES DE ELÉCTRICAS
PLANTA BAJA.**

AUTORIZO:
PROYECTO:
ESCALA: S / E

REVISO:
DIBUJO:
FECHA:

E1

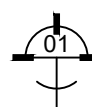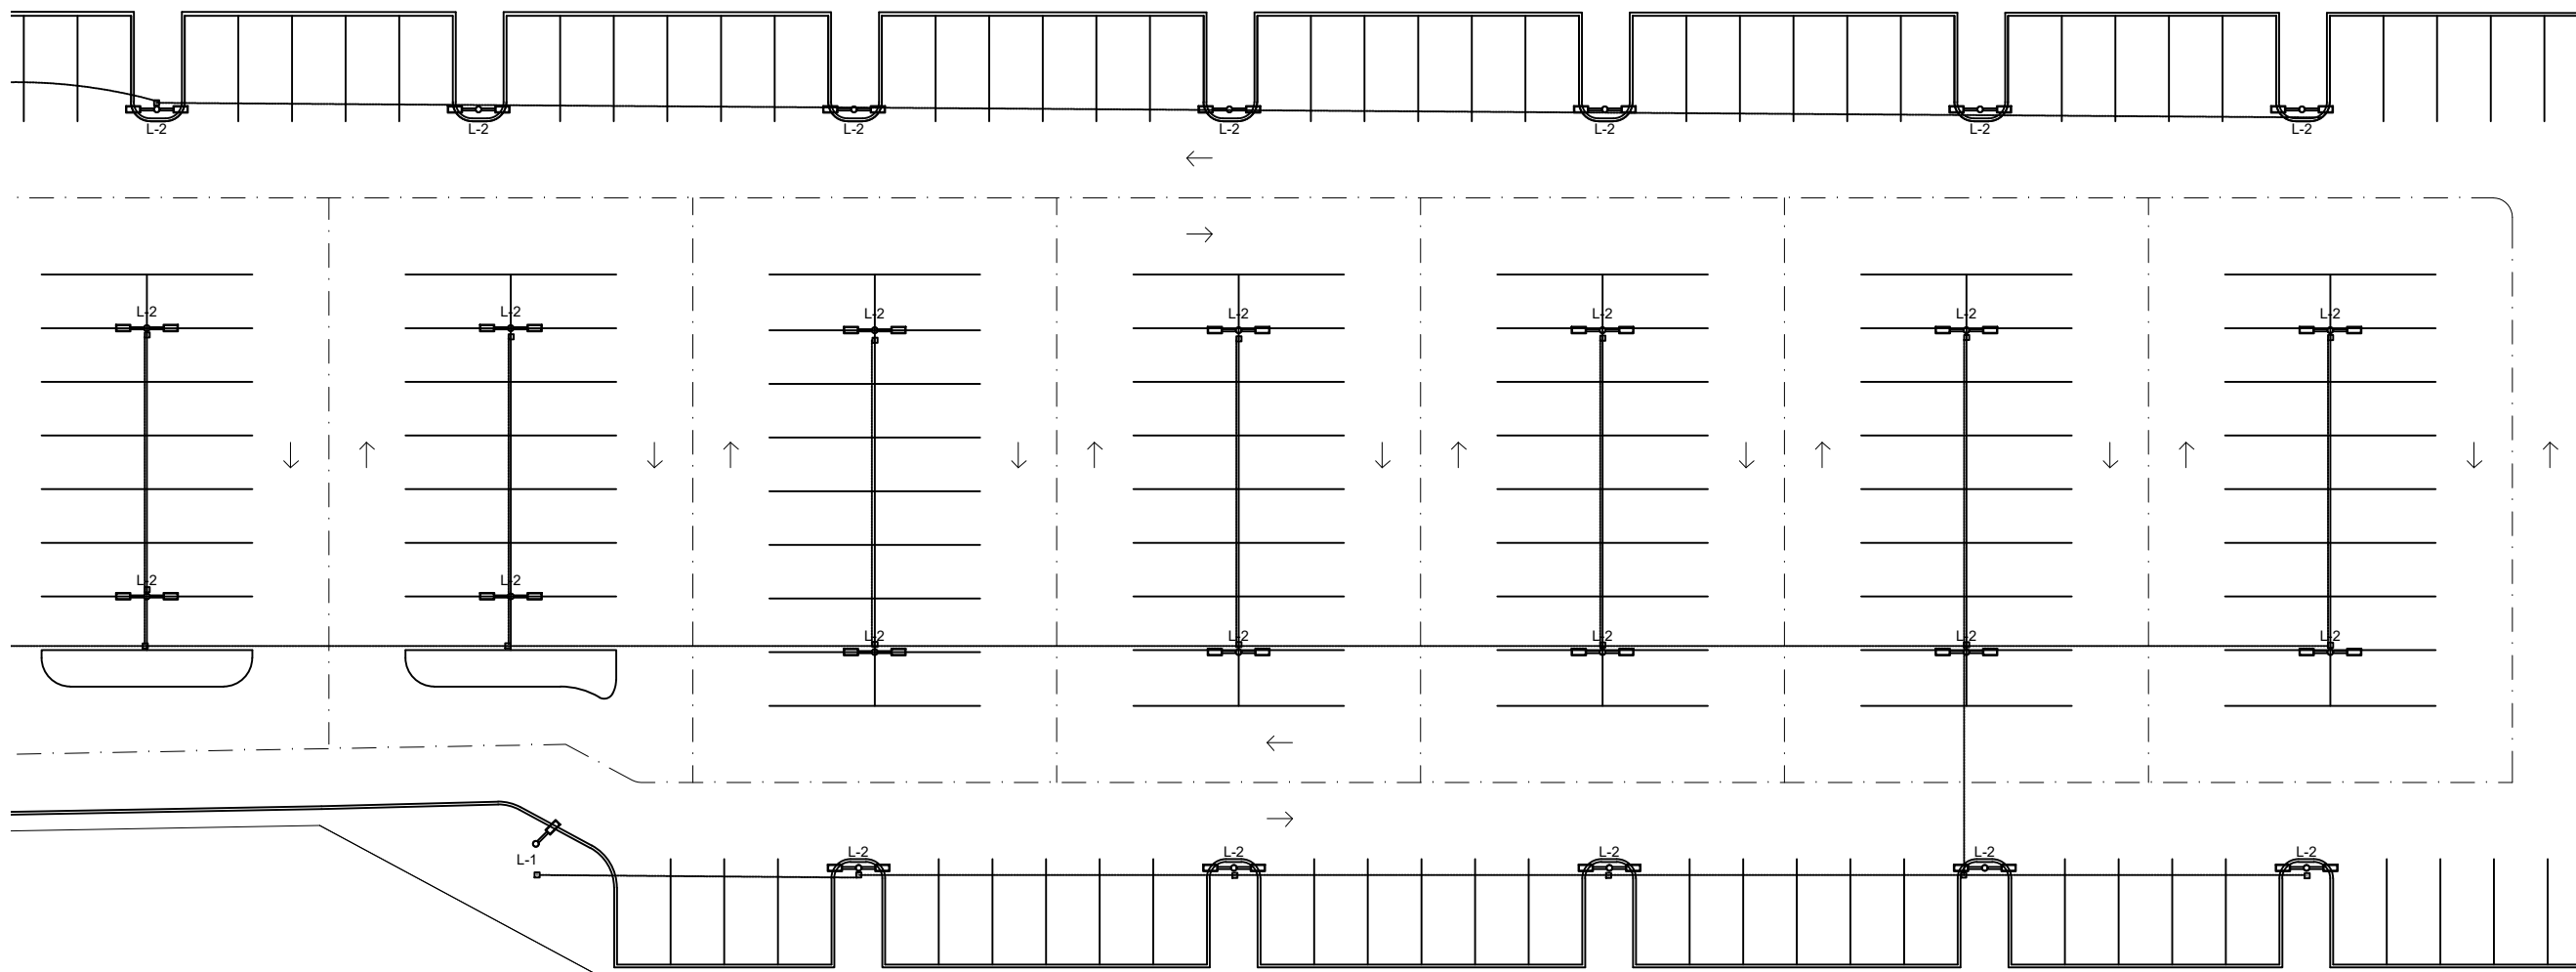

PLANTA BAJA

ESCALA= s/e

NOTA: ANTES DE INICIAR LA OBRA ES NECESARIO VERIFICAR EL PROYECTO EN CAMPO.