




C. MTR. MARIO ALBERTO LOPEZ HERNANDEZ
PRESIDENTE MUNICIPAL

C. ARQ. SAMUEL VEGA GARCIA
SECRETARIO DE DESARROLLO URBANO Y ECOLOGIA





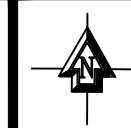


 



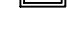
C. ING. JOSÉ RODOLFO REYES FLORES
DIRECTOR DE OBRAS PUBLICAS

SECRETARIA DE DESARROLLO URBANO Y ECOLOGIA,
Y DIRECCIÓN DE OBRAS PUBLICAS.

NOTAS GENERALES
Y
SIMBOLOGIA:



SIMBOLOGIA

-  "TEE" DE 2 Y 4" DE PVC
-  CODO DE 90 GRADOS DE 2 Y 4" DE PVC
-  "YEE" DE 4" CON SALIDA DE 2" DE PVC
-  "YEE" DE 2 Y 4" DE PVC
-  CODO DE 45 GRADOS DE 2 Y 4" DE PVC
-  REDUCTOR DE 4 A 2" DE PVC
-  TRAMPA DE LAVABO
-  TUBO SANITARIO DE 2 Y 4" DE PVC
-  AGUA FRÍA DE COBRE
-  AGUA CALIENTE DE COBRE
-  CODO DE 90° DE 4" CON SALIDA DE 2" DE PVC
-  REGISTRO SANITARIO


PROYECTO:
CONSTRUCCIÓN DE EDIFICIO MUNICIPAL

OFICINAS ADMINISTRATIVAS

CONTENIDO:
**INSTALACIONES DE DRENAJE PLUVIAL
PLANTA BAJA.**

AUTORIZO:
PROYECTO:
ESCALA: S / E

REVISO:
DIBUJO:
FECHA:

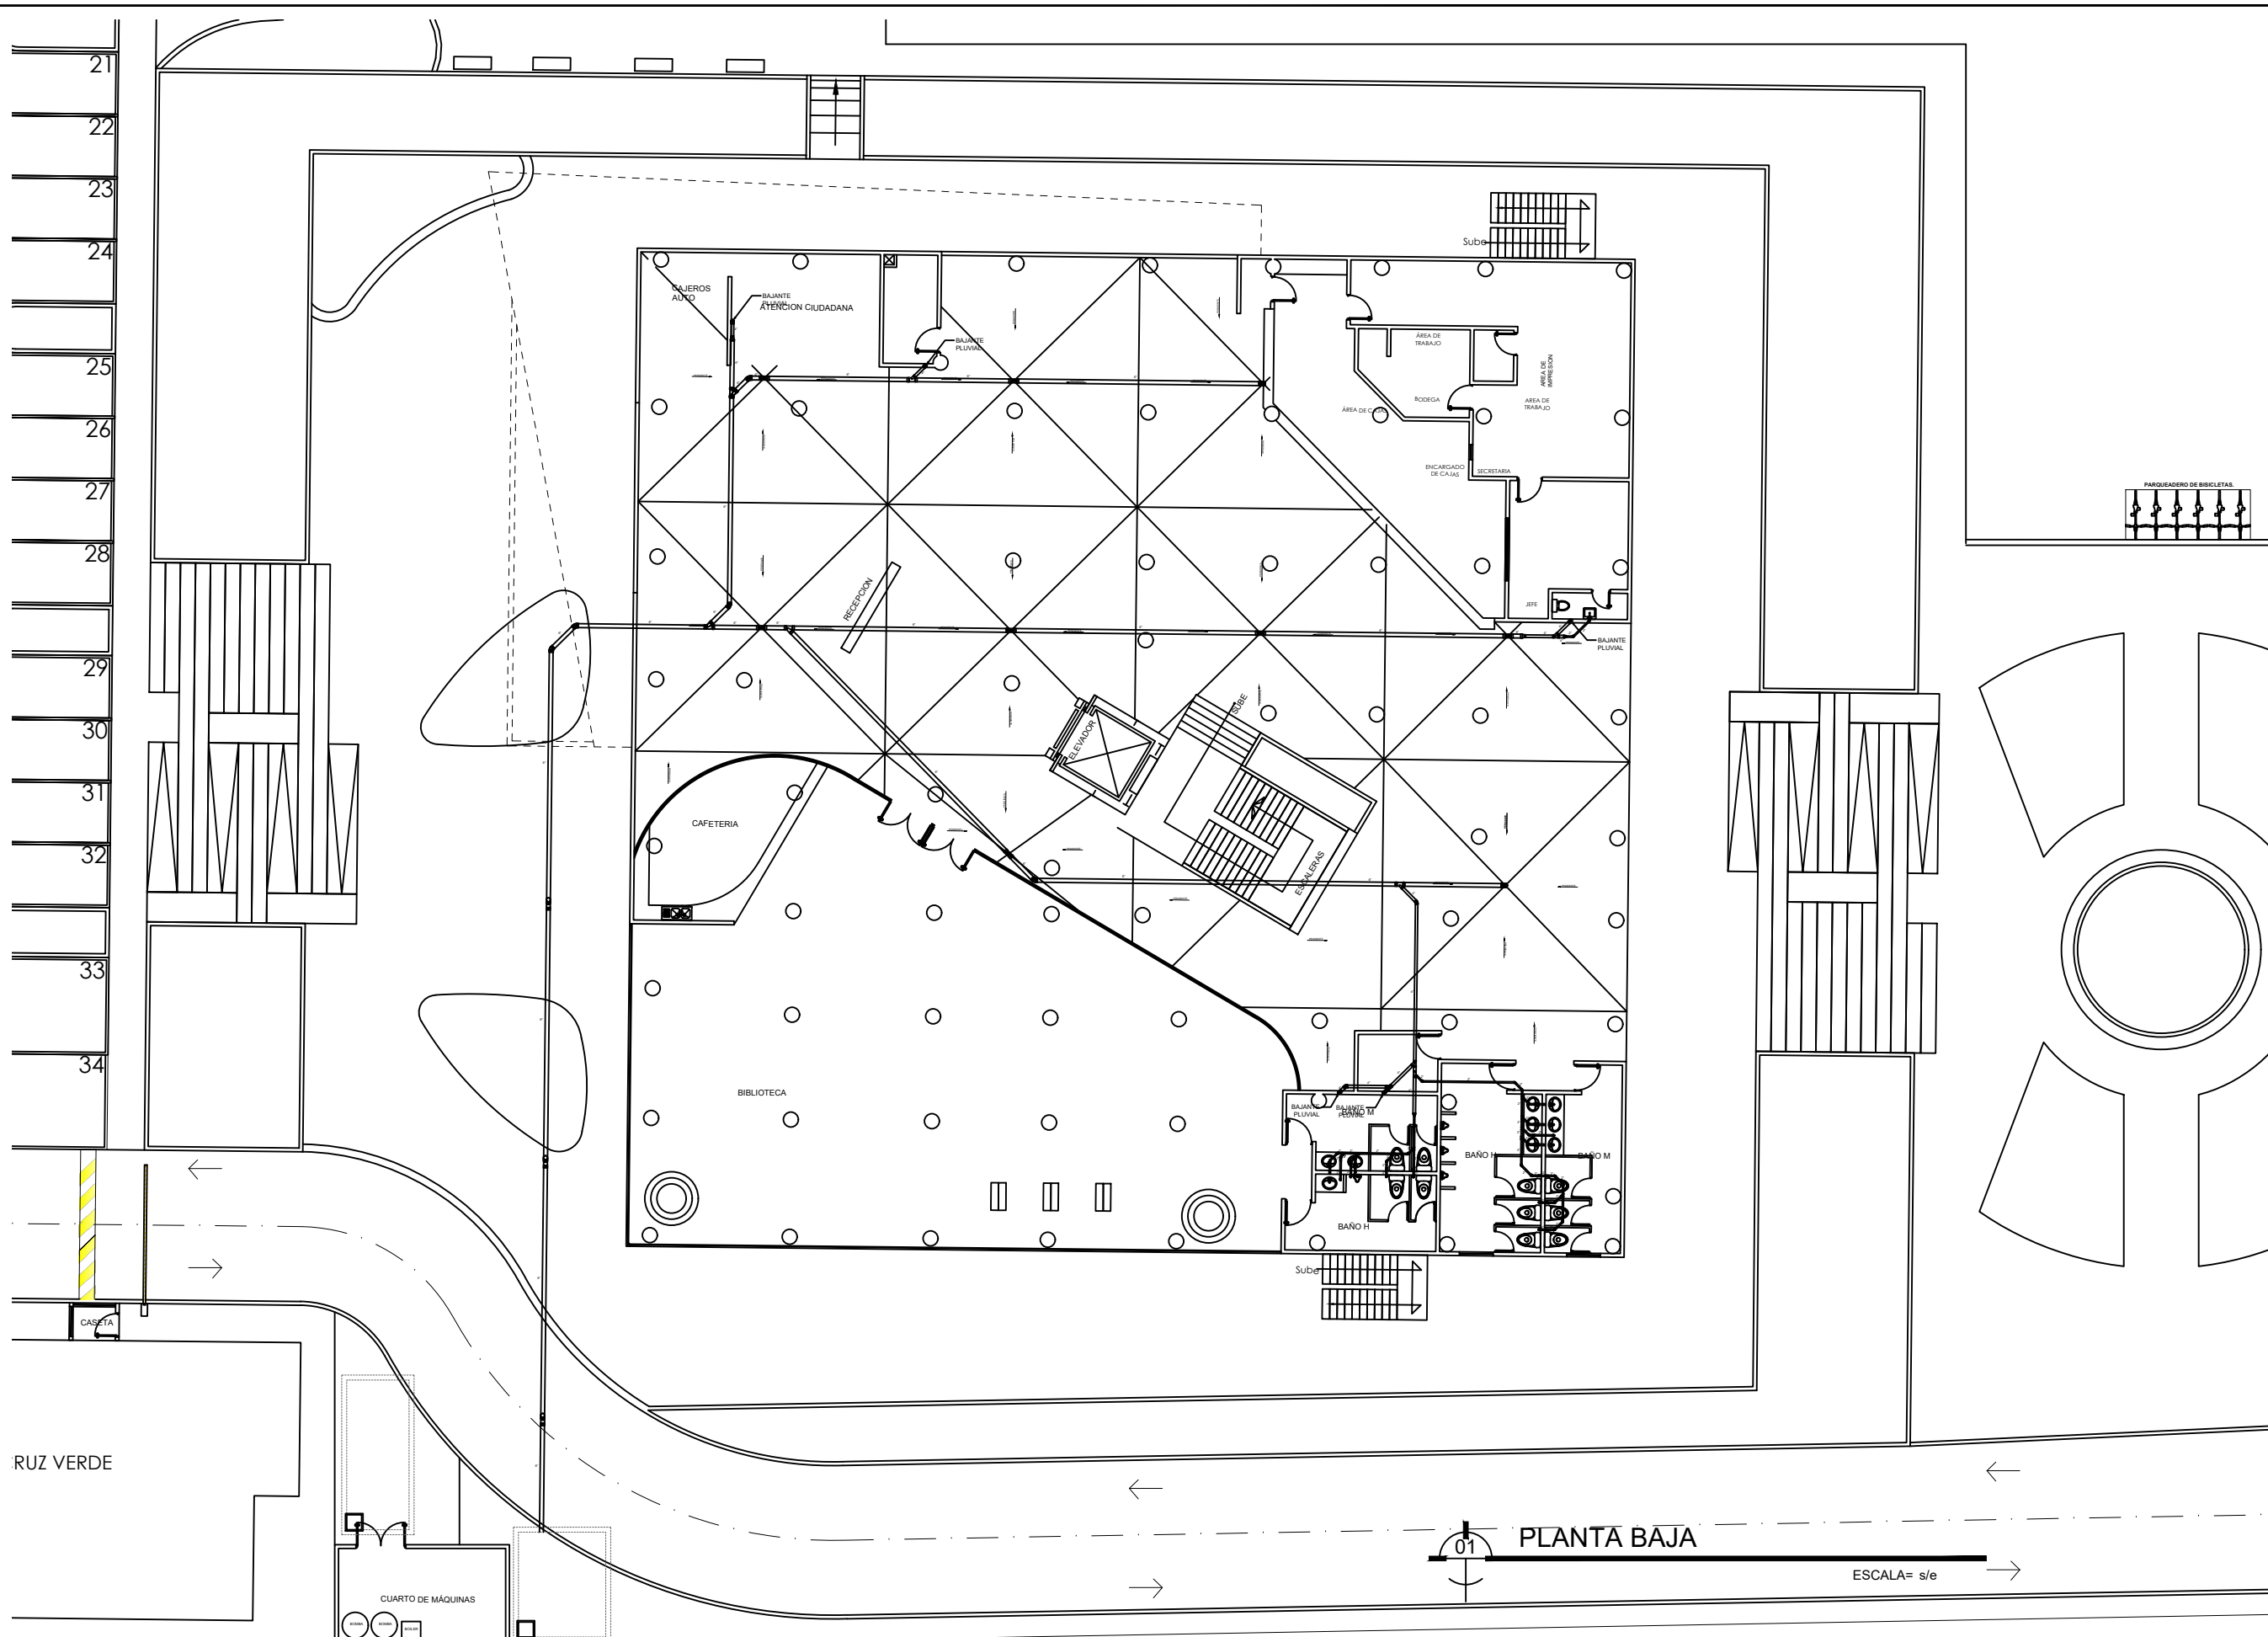

01 PLANTA BAJA
ESCALA= s/e

NOTA: ANTES DE INICIAR LA OBRA. ES NECESARIO VERIFICAR EL PROYECTO EN CAMPO.




C. MTR. MARIO ALBERTO LOPEZ HERNANDEZ
PRESIDENTE MUNICIPAL

C. ARQ. SAMUEL VEGA GARCIA
SECRETARIO DE DESARROLLO URBANO Y ECOLOGIA






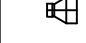
 


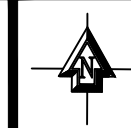
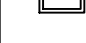
C. ING. JOSÉ RODOLFO REYES FLORES
DIRECTOR DE OBRAS PUBLICAS

SECRETARIA DE DESARROLLO URBANO Y ECOLOGIA,
Y DIRECCIÓN DE OBRAS PUBLICAS.

NOTAS GENERALES
Y
SIMBOLOGIA:



SIMBOLOGIA

-  "TEE" DE 2 Y 4" DE PVC
-  CODO DE 90 GRADOS DE 2 Y 4" DE PVC
-  "YEE" DE 4" CON SALIDA DE 2" DE PVC
-  "YEE" DE 2 Y 4" DE PVC
-  CODO DE 45 GRADOS DE 2 Y 4" DE PVC
-  REDUCTOR DE 4 A 2" DE PVC
-  TRAMPA DE LAVABO
-  TUBO SANITARIO DE 2 Y 4" DE PVC
-  AGUA FRÍA DE COBRE
-  AGUA CALIENTE DE COBRE
-  CODO DE 90° DE 4" CON SALIDA DE 2" DE PVC
-  REGISTRO SANITARIO

PROYECTO:
CONSTRUCCIÓN DE EDIFICIO MUNICIPAL


OFICINAS ADMINISTRATIVAS

CONTENIDO:
**INSTALACIONES DE DRENAJE PLUVIAL
PLANTA BAJA.**

AUTORIZO:
PROYECTO:
ESCALA: S / E

REVISO:
DIBUJO:
FECHA:

P2

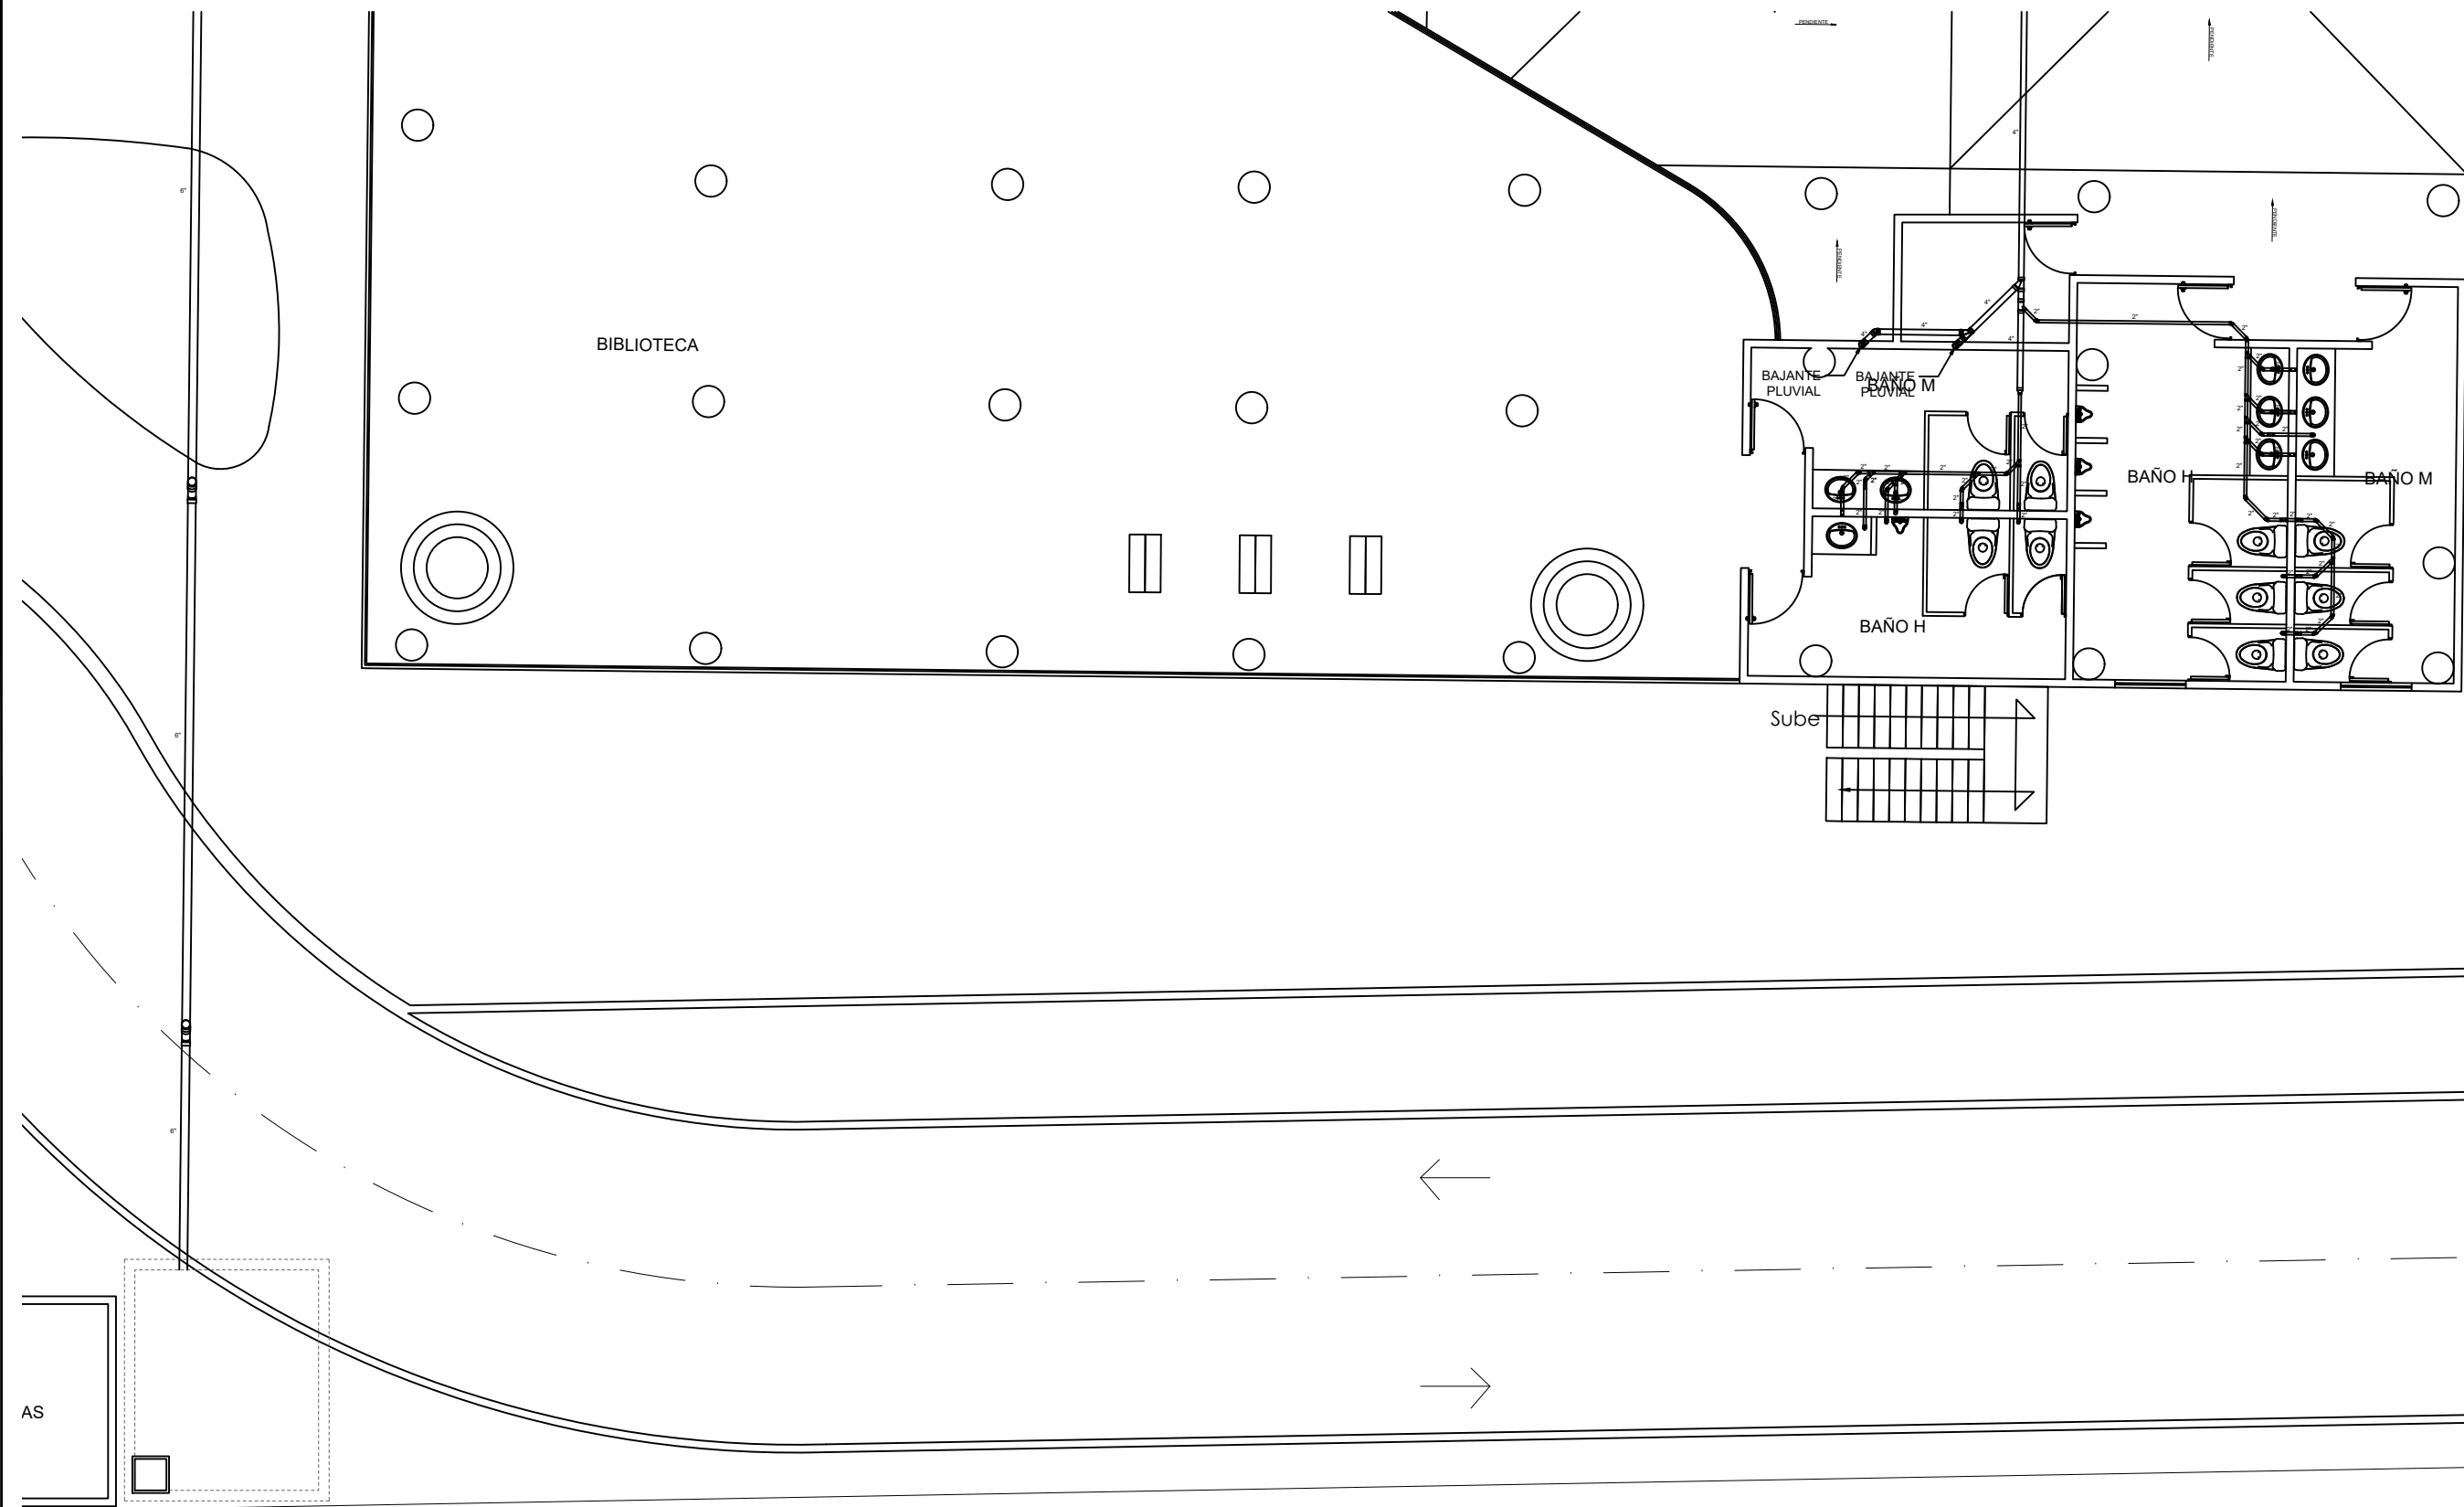

NOTA: ANTES DE INICIAR LA OBRA. ES NECESARIO VERIFICAR EL PROYECTO EN CAMPO.

01 PLANTA BAJA
ESCALA= s/e

C. MTR. MARIO ALBERTO LOPEZ HERNANDEZ
PRESIDENTE MUNICIPAL

C. ARQ. SAMUEL VEGA GARCIA
SECRETARIO DE DESARROLLO URBANO Y ECOLOGIA






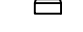






C. ING. JOSÉ RODOLFO REYES FLORES
DIRECTOR DE OBRAS PUBLICAS

SECRETARIA DE DESARROLLO URBANO Y ECOLOGIA,
Y DIRECCION DE OBRAS PUBLICAS.

NOTAS GENERALES
Y
SIMBOLOGIA:

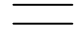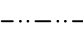

SIMBOLOGIA


-  "TEE" DE 2 Y 4" DE PVC
-  CODO DE 90 GRADOS DE 2 Y 4" DE PVC
-  "YEE" DE 4" CON SALIDA DE 2" DE PVC
-  "YEE" DE 2 Y 4" DE PVC
-  CODO DE 45 GRADOS DE 2 Y 4" DE PVC
-  REDUCTOR DE 4 A 2" DE PVC
-  TRAMPA DE LAVABO
-  TUBO SANITARIO DE 2 Y 4" DE PVC
-  AGUA FRÍA DE COBRE
-  AGUA CALIENTE DE COBRE
-  CODO DE 90° DE 4" CON SALIDA DE 2" DE PVC
-  REGISTRO SANITARIO

PROYECTO:
CONSTRUCCIÓN DE EDIFICIO MUNICIPAL

OFICINAS ADMINISTRATIVAS

CONTENIDO:
**INSTALACIONES DE DRENAJE PLUVIAL
PLANTA BAJA.**

AUTORIZO: REVISO:
PROYECTO: DIBUJO:
ESCALA: S / E FECHA:

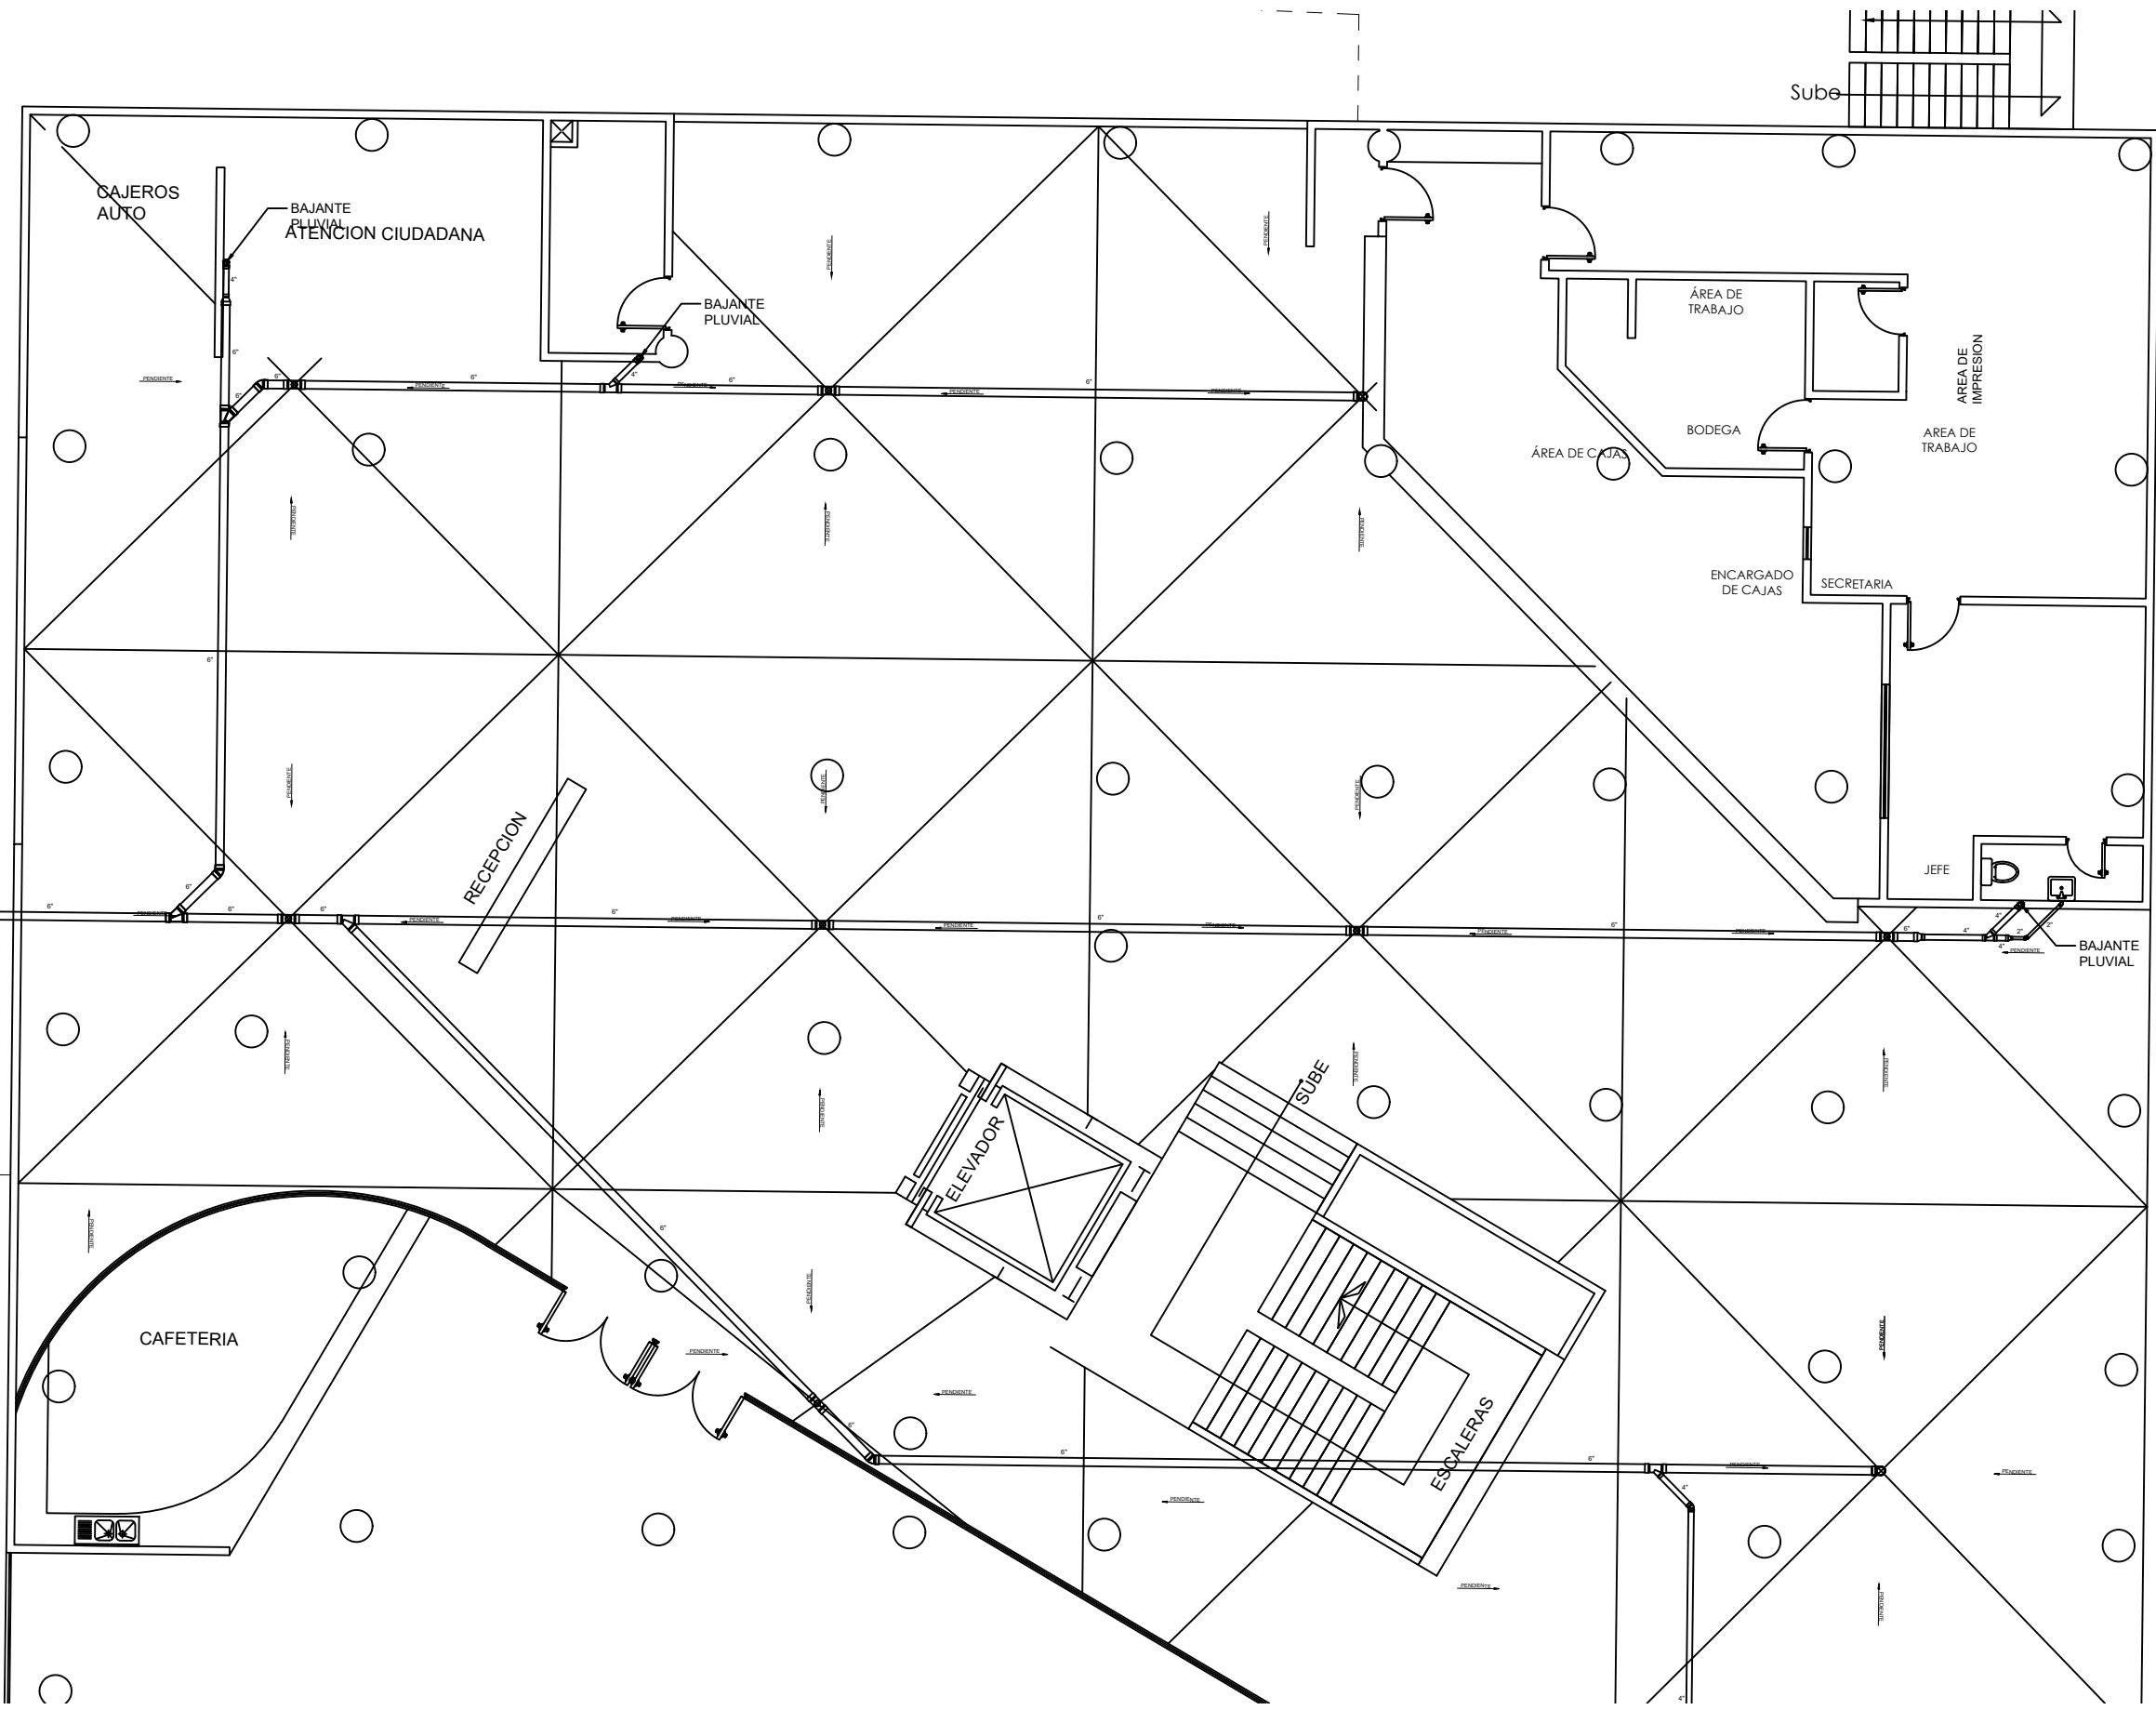

01 PLANTA BAJA
ESCALA= s/e

NOTA: ANTES DE INICIAR LA OBRA. ES NECESARIO VERIFICAR EL PROYECTO EN CAMPO.




C. MTR. MARIO ALBERTO LOPEZ HERNANDEZ
PRESIDENTE MUNICIPAL

C. ARQ. SAMUEL VEGA GARCIA
SECRETARIO DE DESARROLLO URBANO Y ECOLOGIA

C. ING. JOSÉ RODOLFO REYES FLORES
DIRECTOR DE OBRAS PUBLICAS



SECRETARIA DE DESARROLLO URBANO Y ECOLOGIA,
Y DIRECCIÓN DE OBRAS PUBLICAS.

NOTAS GENERALES
Y
SIMBOLOGIA:

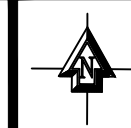

SIMBOLOGIA

| | |
|--|---|
| | "TEE" DE 2 Y 4" DE PVC |
| | CODO DE 90 GRADOS DE 2 Y 4" DE PVC |
| | "YEE" DE 4" CON SALIDA DE 2" DE PVC |
| | "YEE" DE 2 Y 4" DE PVC |
| | CODO DE 45 GRADOS DE 2 Y 4" DE PVC |
| | REDUCTOR DE 4 A 2" DE PVC |
| | TRAMPA DE LAVABO |
| | TUBO SANITARIO DE 2 Y 4" DE PVC |
| | AGUA FRÍA DE COBRE |
| | AGUA CALIENTE DE COBRE |
| | CODO DE 90° DE 4" CON SALIDA DE 2" DE PVC |
| | REGISTRO SANITARIO |

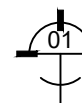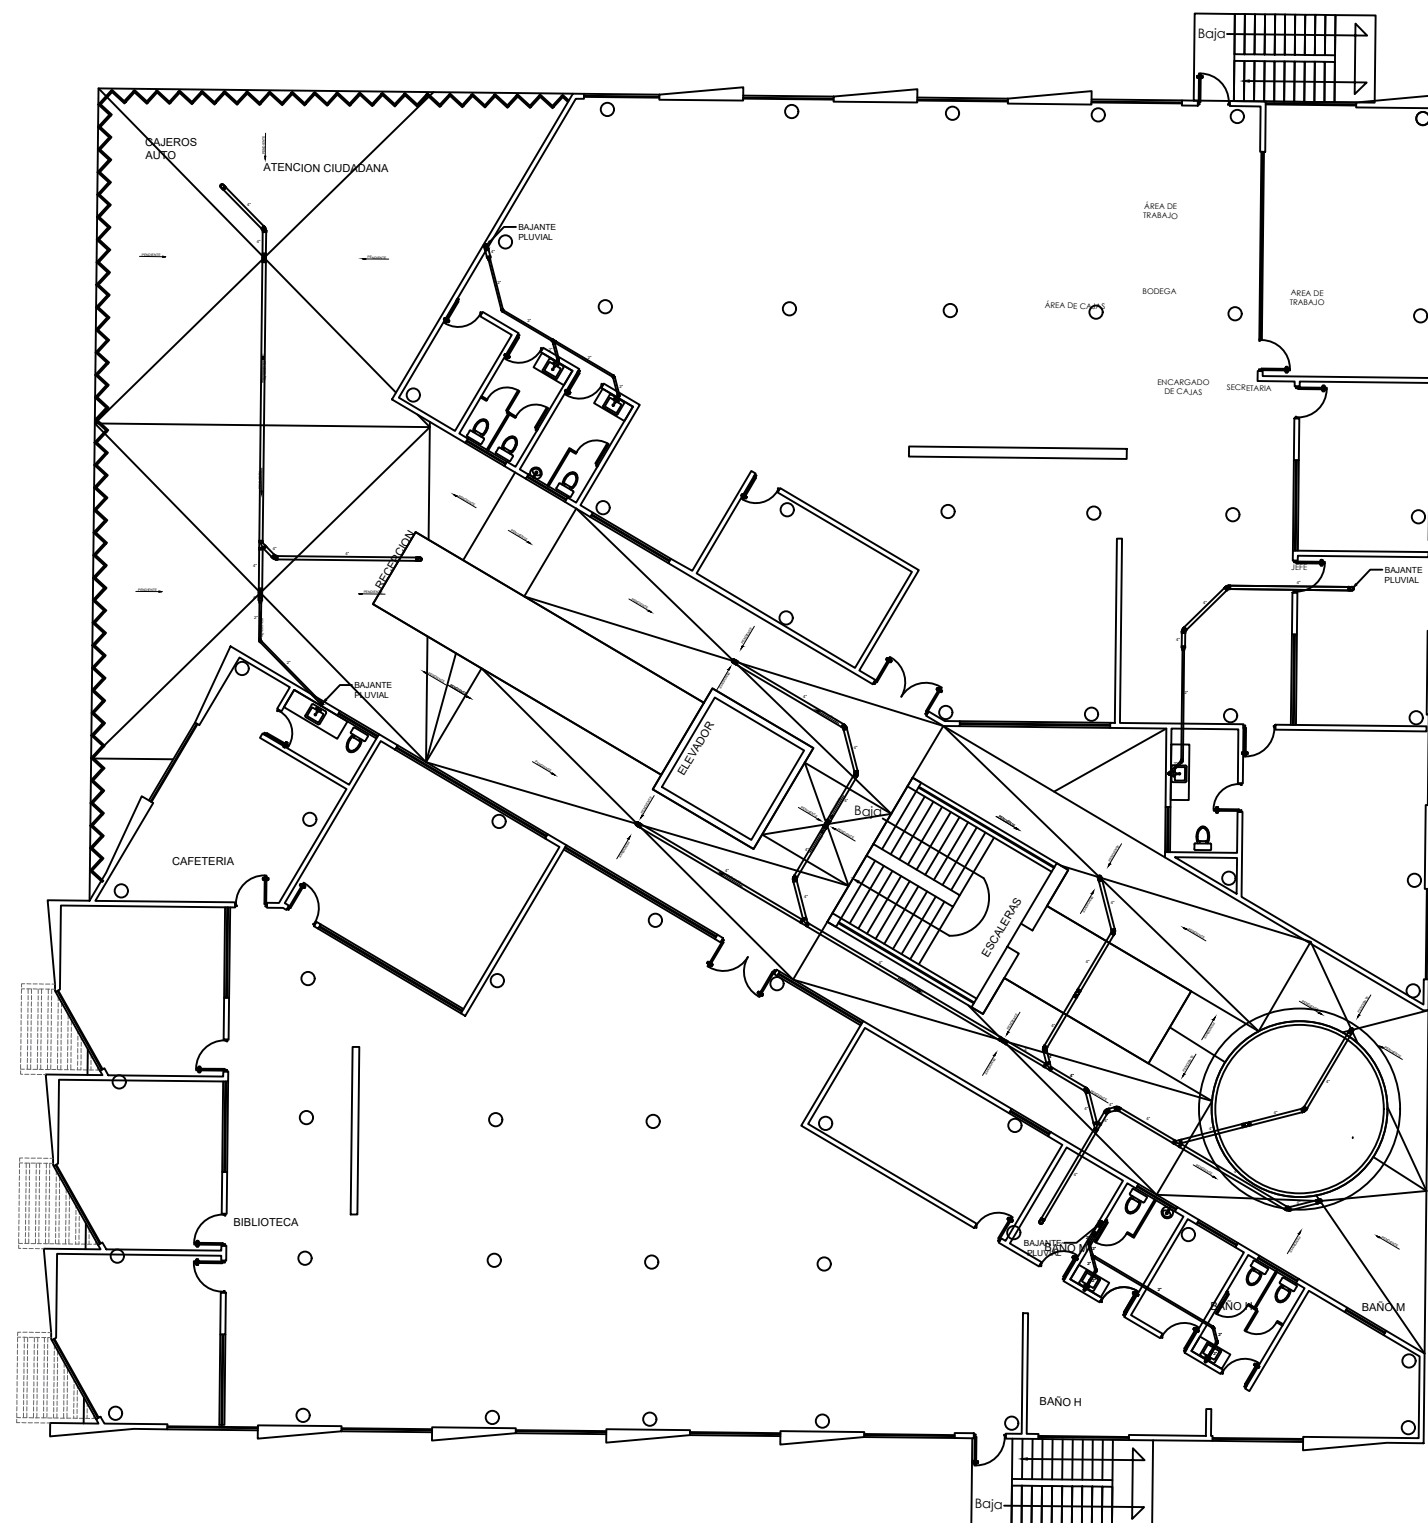

PISO 1

ESCALA= s/e

NOTA: ANTES DE INICIAR LA OBRA ES NECESARIO VERIFICAR EL PROYECTO EN CAMPO.

PROYECTO:
CONSTRUCCIÓN DE EDIFICIO MUNICIPAL

OFICINAS ADMINISTRATIVAS

CONTENIDO:
**INSTALACIONES DE DRENAJE PLUVIAL
PISO 1.**

AUTORIZO:
PROYECTO:
ESCALA: S / E

REVISO:
DIBUJO:
FECHA:

P4




C. MTR. MARIO ALBERTO LOPEZ HERNANDEZ
PRESIDENTE MUNICIPAL

C. ARQ. SAMUEL VEGA GARCIA
SECRETARIO DE DESARROLLO URBANO Y ECOLOGIA

C. ING. JOSÉ RODOLFO REYES FLORES
DIRECTOR DE OBRAS PUBLICAS

SECRETARIA DE DESARROLLO URBANO Y ECOLOGIA,
Y DIRECCIÓN DE OBRAS PUBLICAS.

NOTAS GENERALES
Y
SIMBOLOGIA:

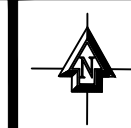

SIMBOLOGIA

| | |
|--|---|
| | "TEE" DE 2 Y 4" DE PVC |
| | CODO DE 90 GRADOS DE 2 Y 4" DE PVC |
| | "YEE" DE 4" CON SALIDA DE 2" DE PVC |
| | "YEE" DE 2 Y 4" DE PVC |
| | CODO DE 45 GRADOS DE 2 Y 4" DE PVC |
| | REDUCTOR DE 4 A 2" DE PVC |
| | TRAMPA DE LAVABO |
| | TUBO SANITARIO DE 2 Y 4" DE PVC |
| | AGUA FRÍA DE COBRE |
| | AGUA CALIENTE DE COBRE |
| | CODO DE 90° DE 4" CON SALIDA DE 2" DE PVC |
| | REGISTRO SANITARIO |

PROYECTO:
CONSTRUCCIÓN DE EDIFICIO MUNICIPAL



OFICINAS ADMINISTRATIVAS

CONTENIDO:
**INSTALACIONES DE DRENAJE PLUVIAL
PISO 1.**

AUTORIZO:
PROYECTO:
ESCALA: S / E

REVISO:
DIBUJO:
FECHA:

P5

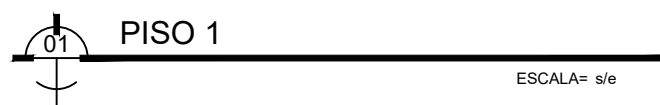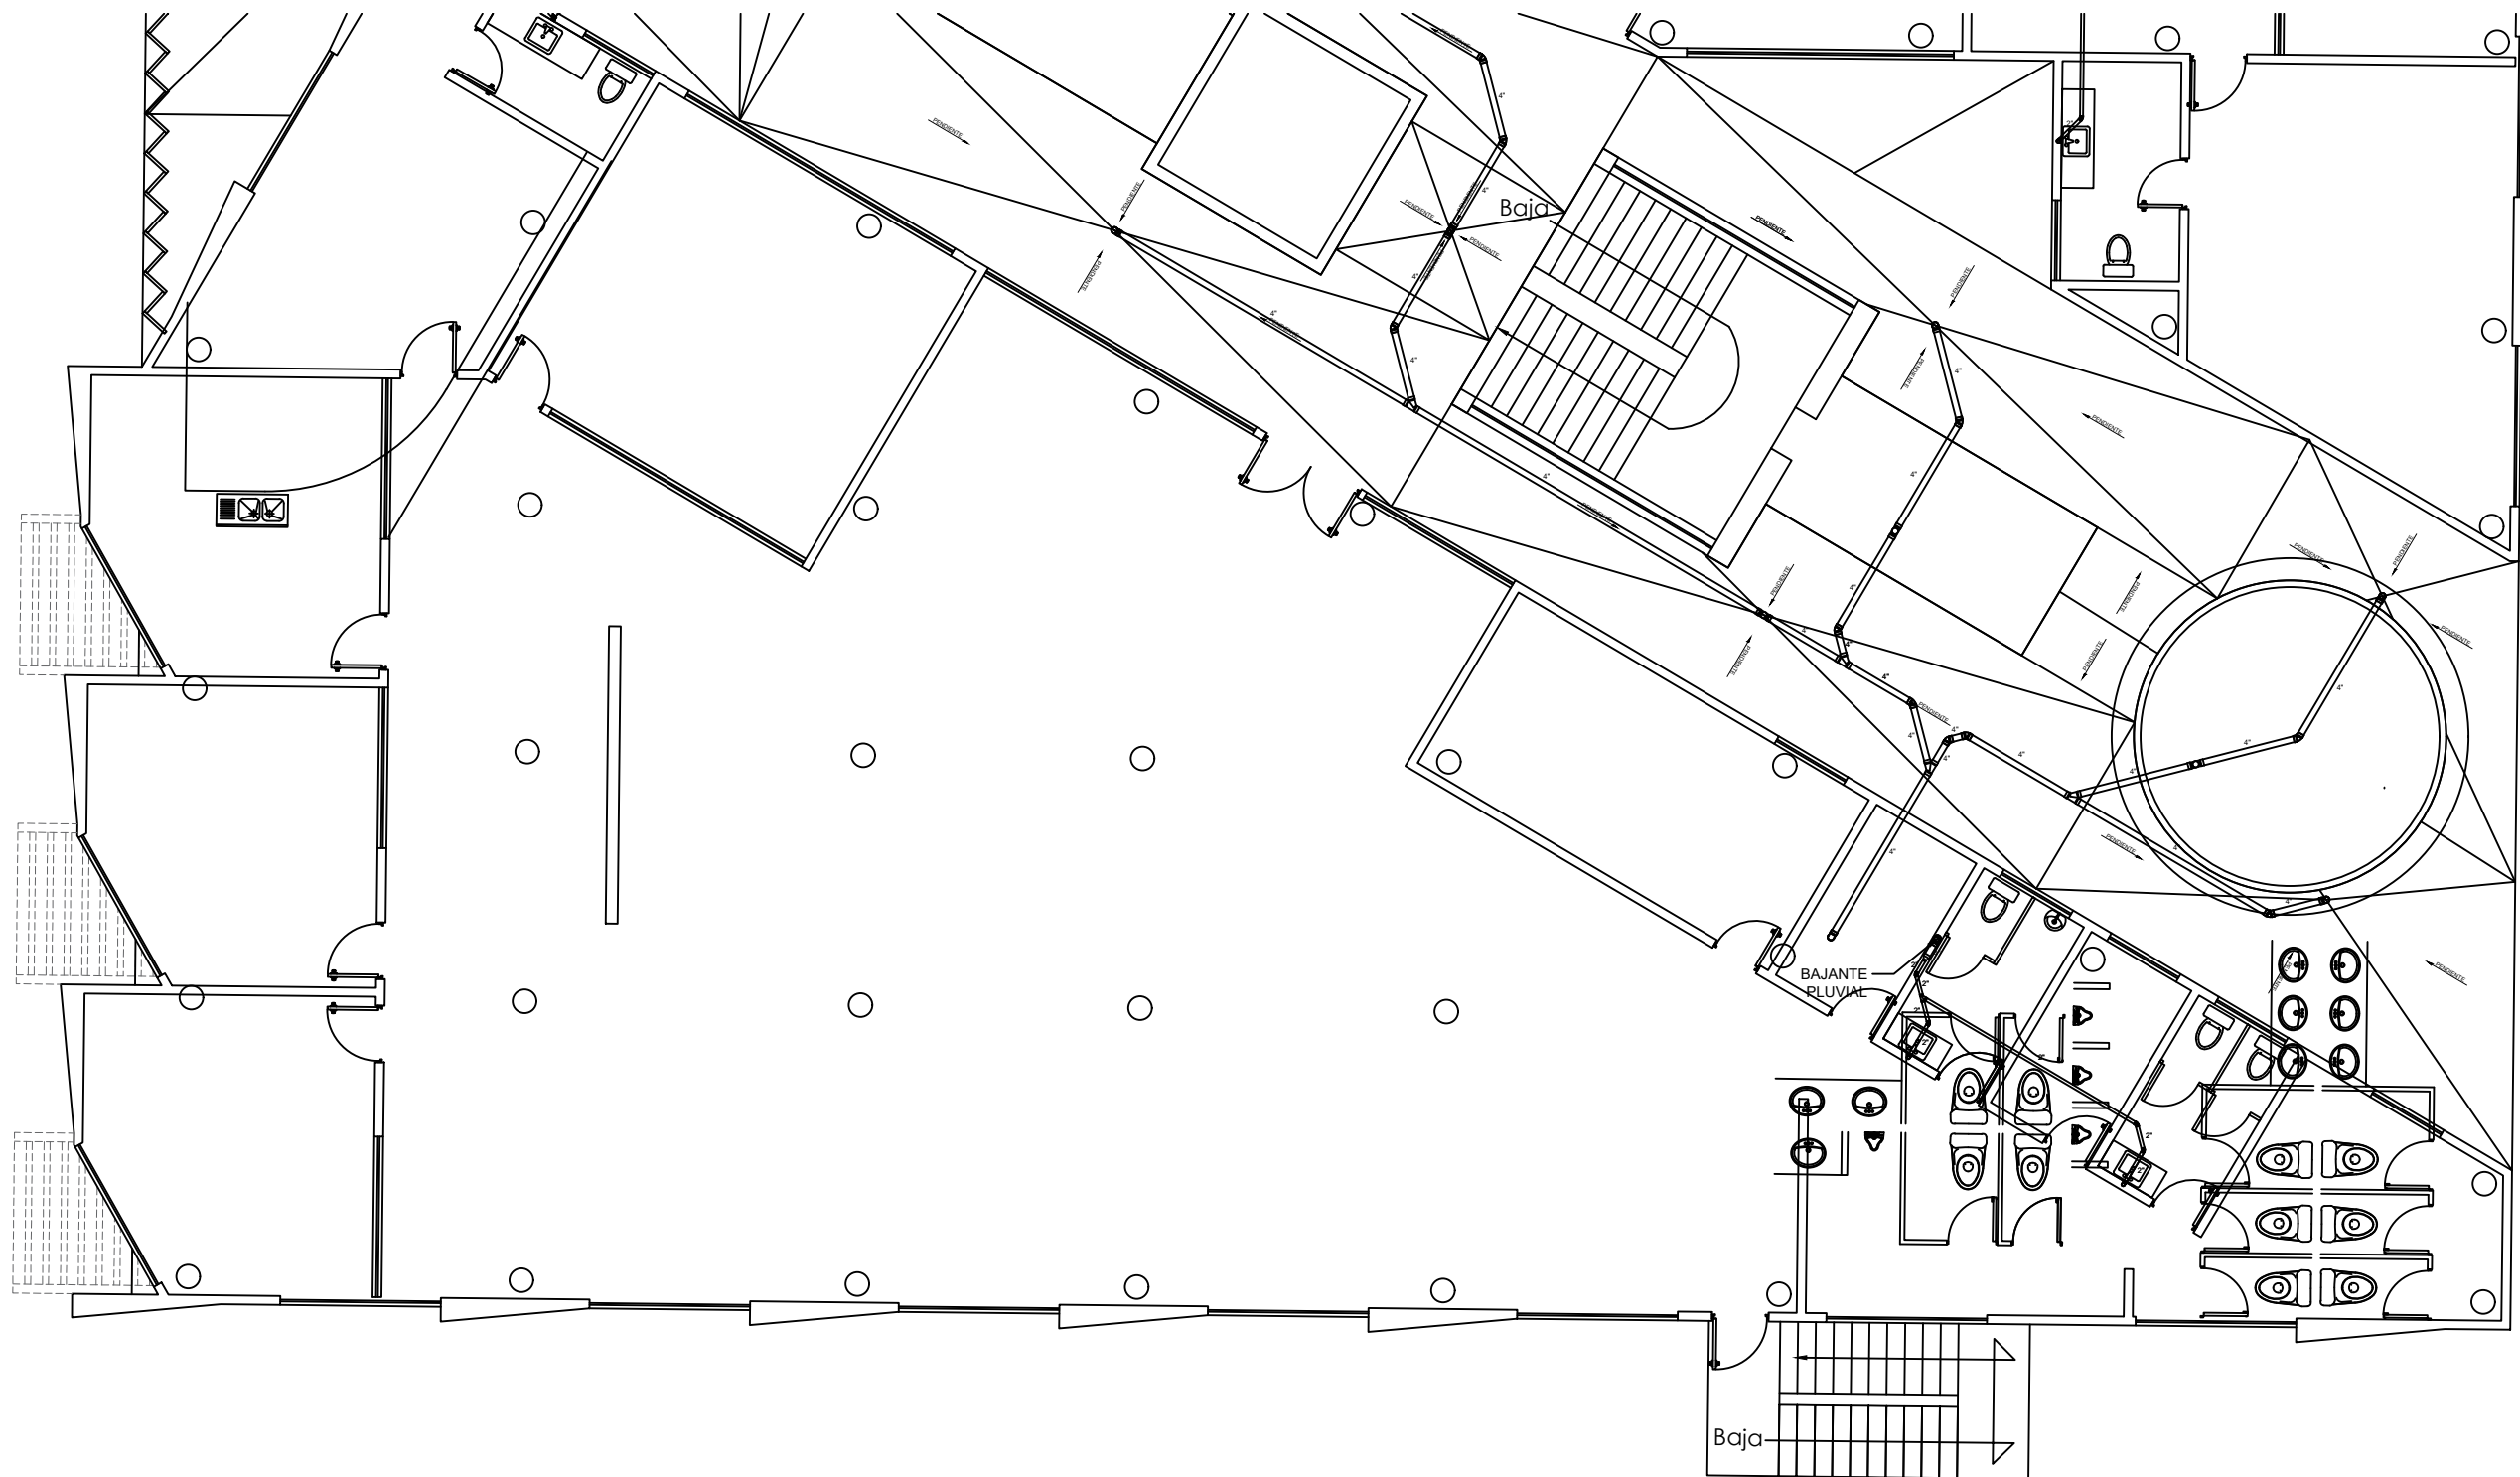

NOTA: ANTES DE INICIAR LA OBRA ES NECESARIO VERIFICAR EL PROYECTO EN CAMPO.




C. MTR. MARIO ALBERTO LOPEZ HERNANDEZ
PRESIDENTE MUNICIPAL

C. ARQ. SAMUEL VEGA GARCIA
SECRETARIO DE DESARROLLO URBANO Y ECOLOGIA






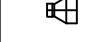

 


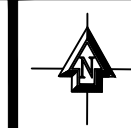
C. ING. JOSÉ RODOLFO REYES FLORES
DIRECTOR DE OBRAS PUBLICAS

SECRETARIA DE DESARROLLO URBANO Y ECOLOGIA,
Y DIRECCIÓN DE OBRAS PUBLICAS.

NOTAS GENERALES
Y
SIMBOLOGIA:



SIMBOLOGIA

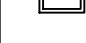-  "TEE" DE 2 Y 4" DE PVC
-  CODO DE 90 GRADOS DE 2 Y 4" DE PVC
-  "YEE" DE 4" CON SALIDA DE 2" DE PVC
-  "YEE" DE 2 Y 4" DE PVC
-  CODO DE 45 GRADOS DE 2 Y 4" DE PVC
-  REDUCTOR DE 4 A 2" DE PVC
-  TRAMPA DE LAVABO
-  TUBO SANITARIO DE 2 Y 4" DE PVC
-  AGUA FRÍA DE COBRE
-  AGUA CALIENTE DE COBRE
-  CODO DE 90° DE 4" CON SALIDA DE 2" DE PVC
-  REGISTRO SANITARIO

PROYECTO:
CONSTRUCCIÓN DE EDIFICIO MUNICIPAL


OFICINAS ADMINISTRATIVAS

CONTENIDO:
**INSTALACIONES DE DRENAJE PLUVIAL
PISO 1.**

AUTORIZO:
PROYECTO:
ESCALA: S / E

REVISO:
DIBUJO:
FECHA:

P6

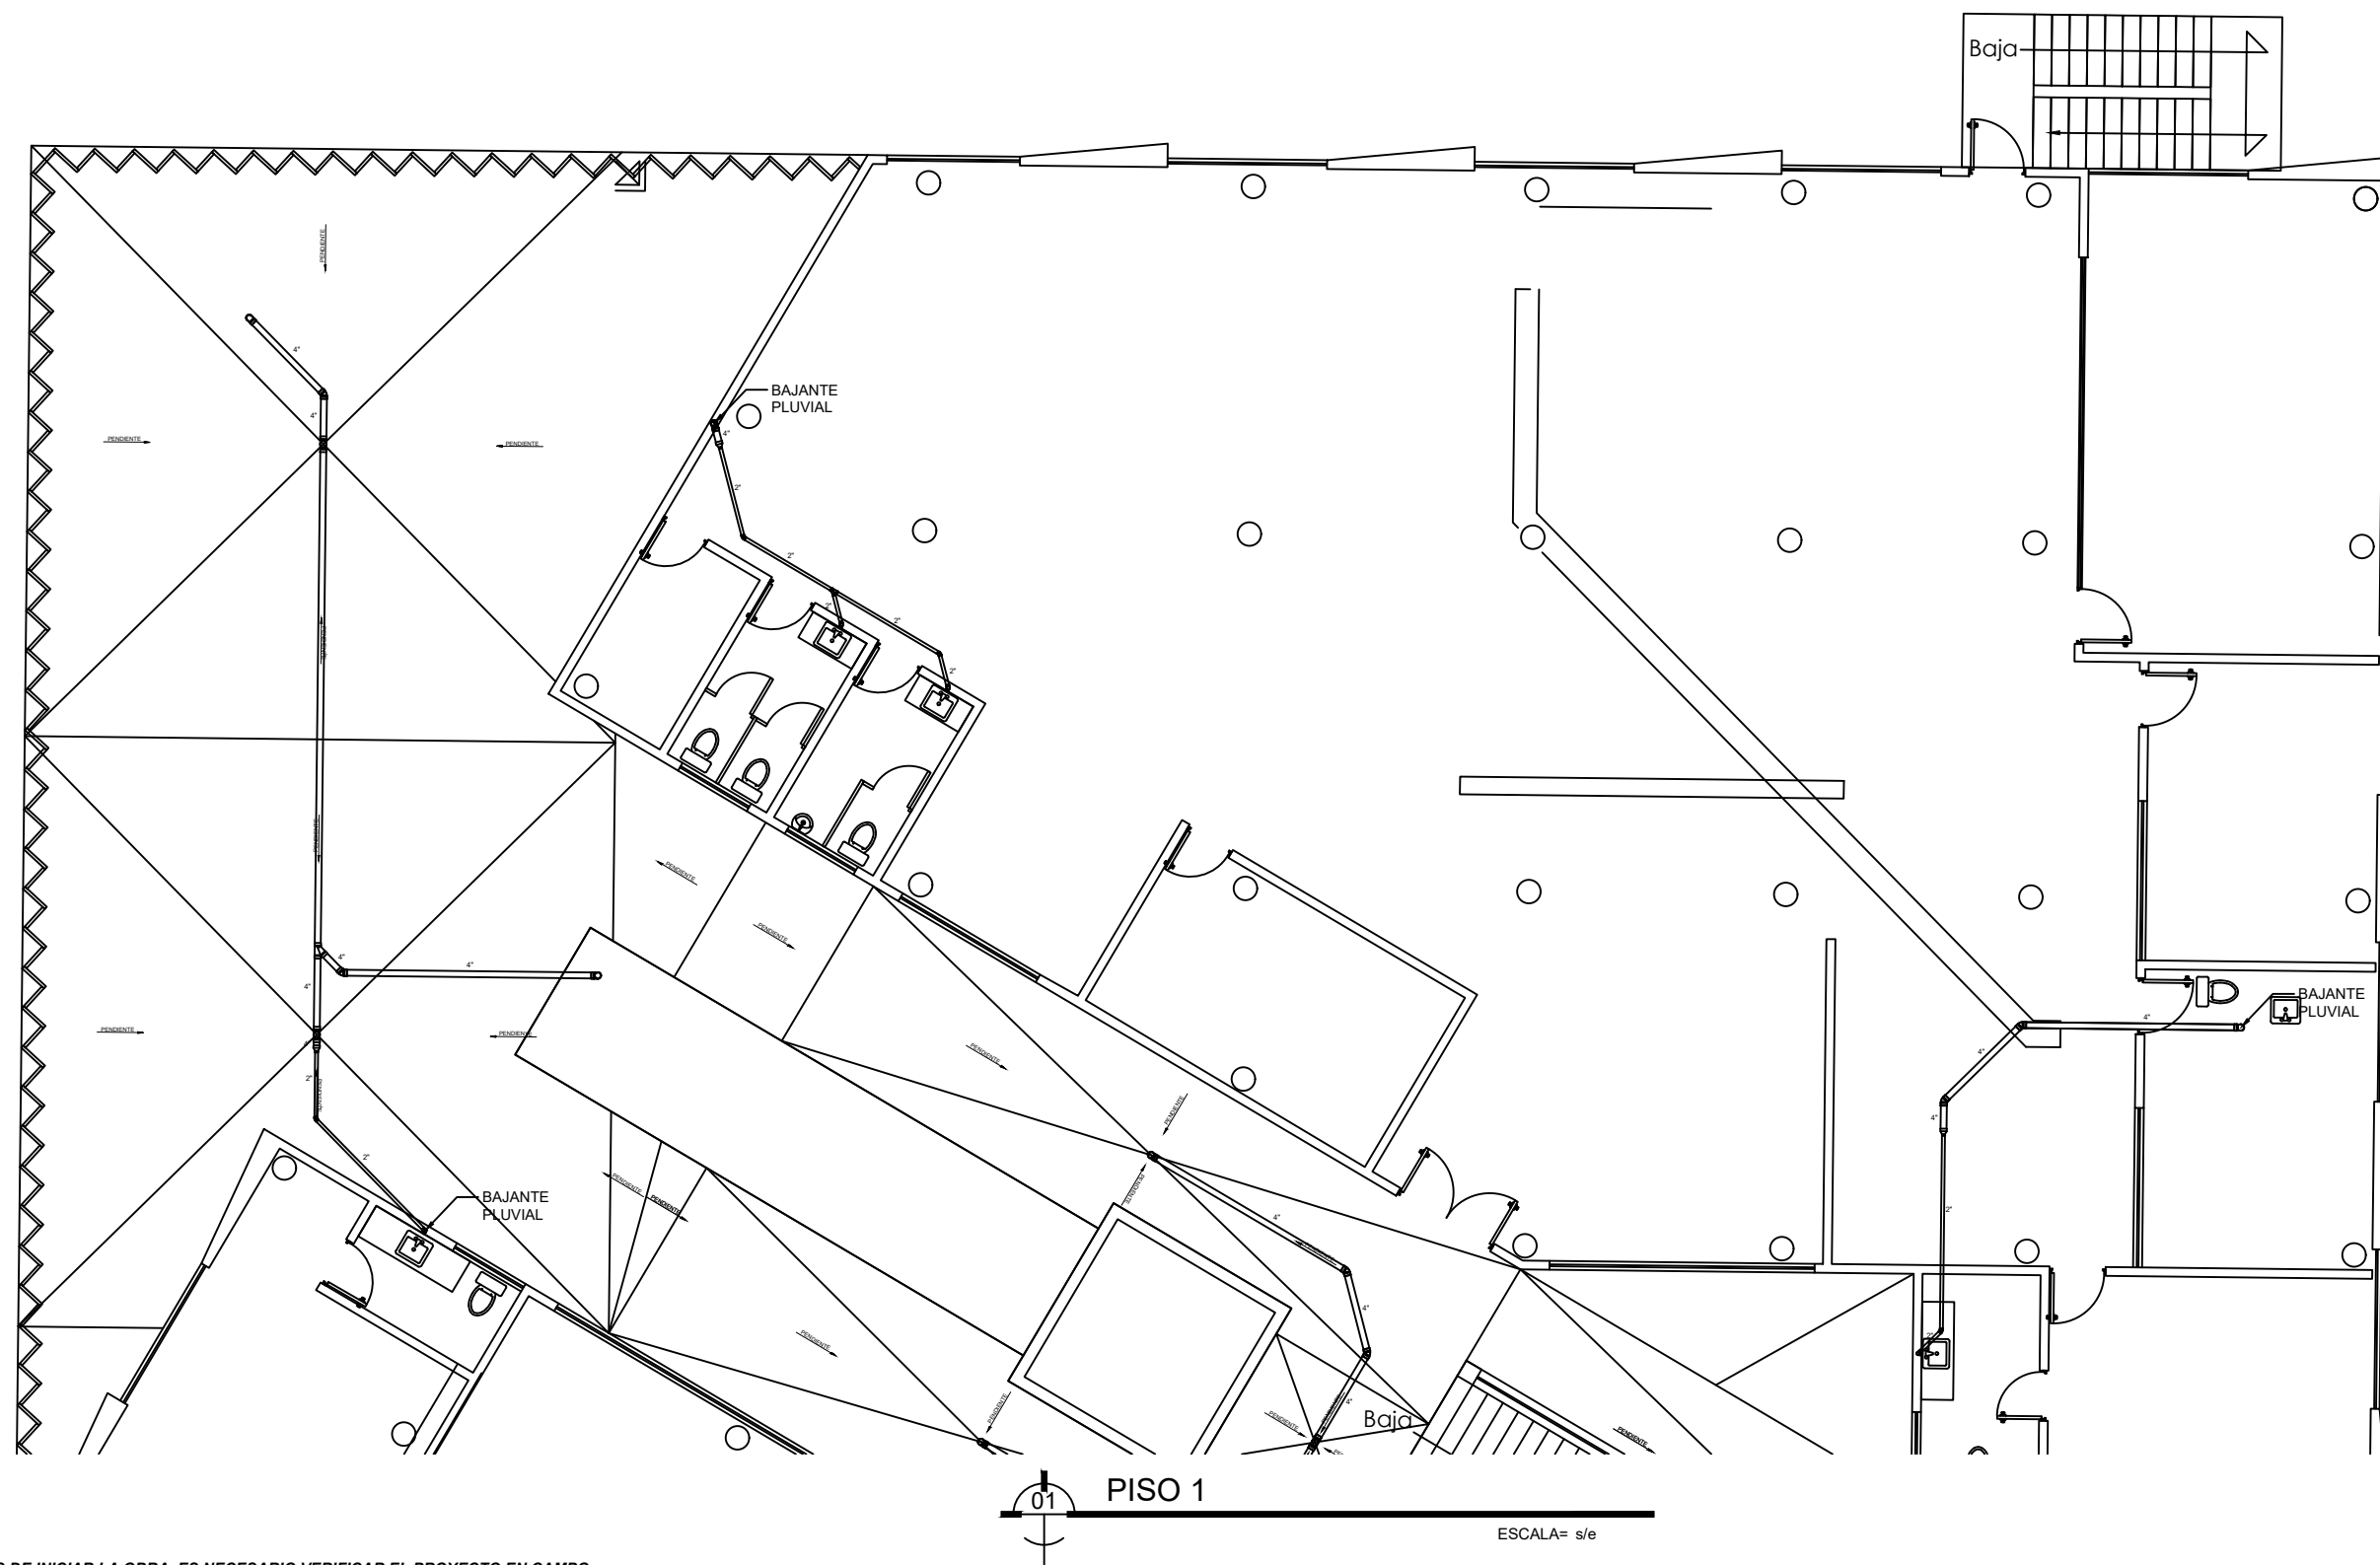

01 PISO 1
ESCALA= s/e

NOTA: ANTES DE INICIAR LA OBRA. ES NECESARIO VERIFICAR EL PROYECTO EN CAMPO.