




C. MTRO. MARIO ALBERTO LOPEZ HERNANDEZ
PRESIDENTE MUNICIPAL

C. ING. MARCO ANTONIO HERNANDEZ ACOSTA
SECRETARIO DE DESARROLLO URBANO Y ECOLOGIA

C. ARQ. SAMUEL VEGA GARCIA
DIRECTOR DE OBRAS PUBLICAS

SECRETARIA DE DESARROLLO URBANO Y ECOLOGIA,
Y DIRECCION DE OBRAS PUBLICAS.

NOTAS GENERALES
Y
SIMBOLOGIA:

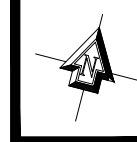

ÁREA DE REHABILITACIÓN
14,448.00m².

LA CALLE CUENTA CON RED DE
DRENAJE Y AGUA.

CUENTA CON:
CAJAS DE VÁLVULAS = 0
POZO DE VISITAS = 0
REJILLAS = 0
CAJAS DE TELMEX = 0

ACOTACIONES A PARAMENTOS.


PROYECTO:
REHABILITACIÓN DE PAVIMENTACIÓN ASFÁLTICA
**AV. TARAHUMARA DE PLAYA HORNOS A AV.
CANTINFLAS.**

CONTENIDO:

PLANTA GEOMÉTRICA.

AUTORIZO:
PROYECTO:
ESCALA: S / E

REVISO:
DIBUJO:
FECHA:

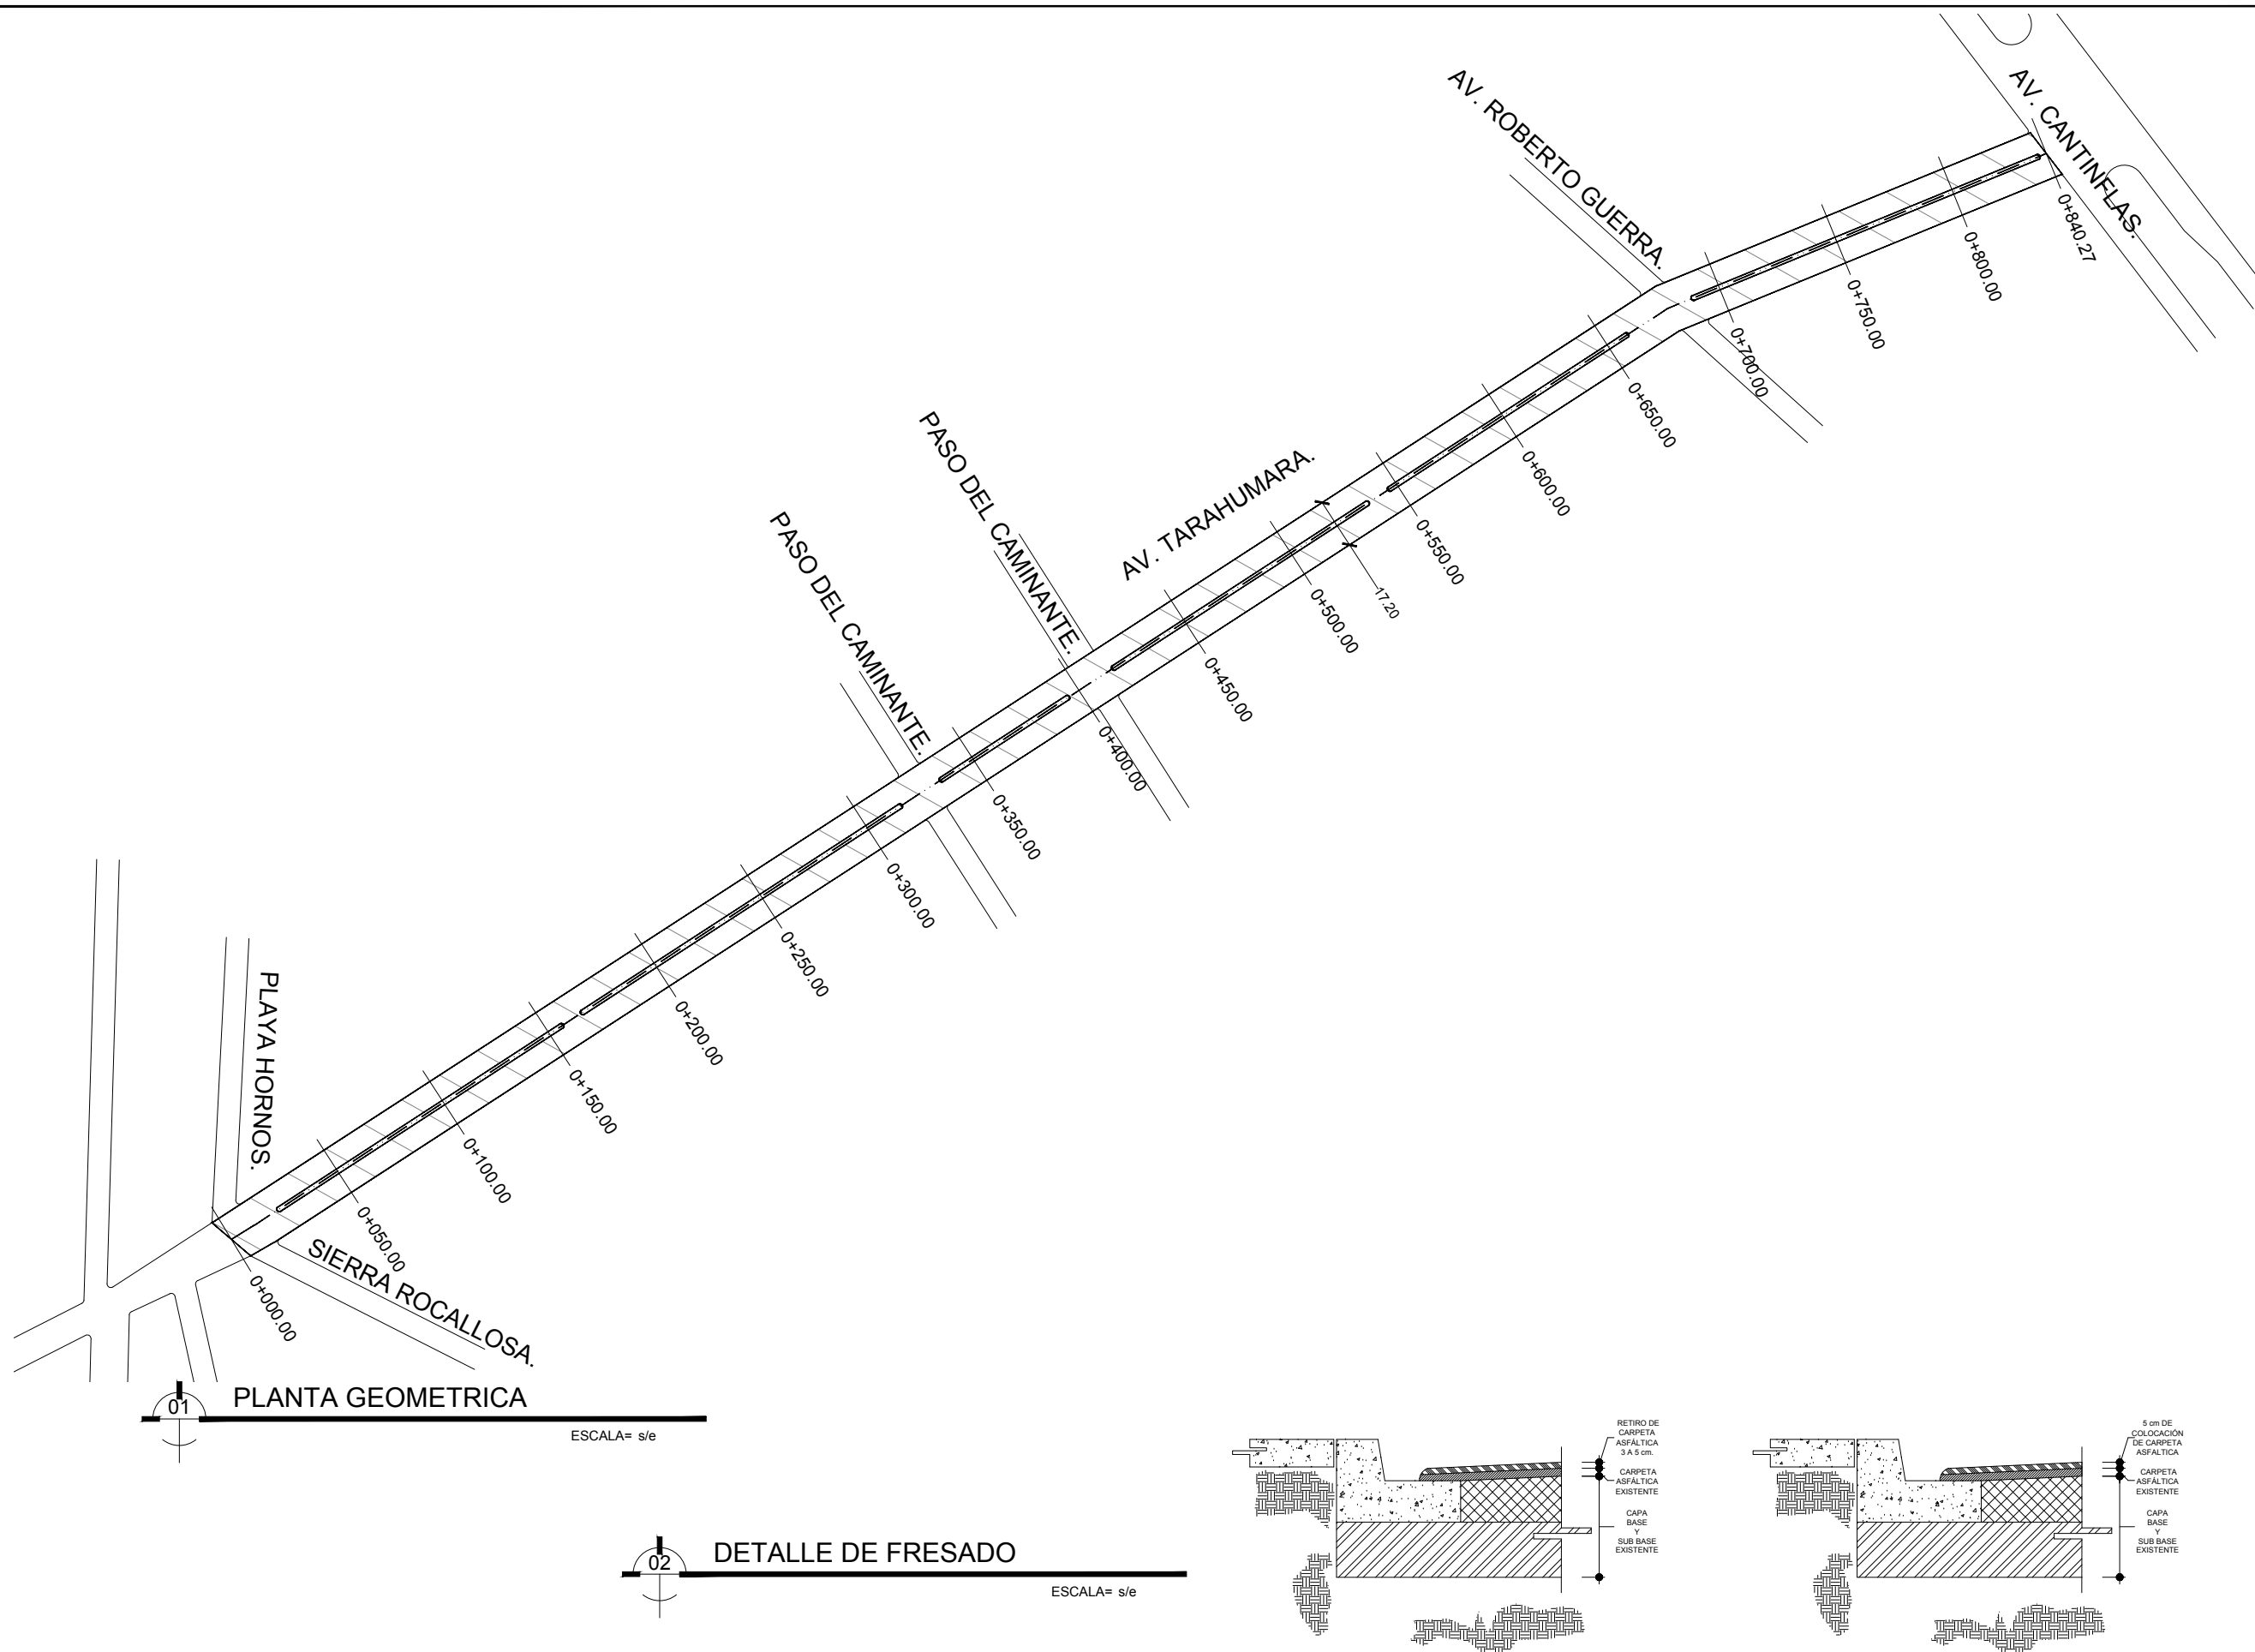

NOTA: ANTES DE INICIAR LA OBRA ES NECESARIO VERIFICAR EL PROYECTO EN CAMPO.