




C. MTR. MARIO ALBERTO LOPEZ HERNANDEZ
PRESIDENTE MUNICIPAL


C. ING. MARCO ANTONIO HERNANDEZ ACOSTA
SECRETARÍO DE DESARROLLO URBANO Y ECOLOGÍA

C. ARQ. SAMUEL VEGA GARCIA
DIRECTOR DE OBRAS PUBLICAS

SECRETARIA DE DESARROLLO URBANO Y ECOLOGÍA,
Y DIRECCIÓN DE OBRAS PUBLICAS.

NOTAS GENERALES
Y
SIMBOLOGIA:

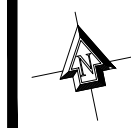

 **ÁREA DE REHABILITACIÓN**
16,720.00m².

LA CALLE CUENTA CON RED DE DRENAJE Y AGUA.

CUENTA CON:
CAJAS DE VÁLVULAS = 0
POZO DE VISITAS = 0
REJILLAS = 0
CAJAS DE TELMEX = 0


ACOTACIONES A PARAMENTOS.

PROYECTO:
REHABILITACIÓN DE PAVIMENTACIÓN ASFÁLTICA
**AV. PEDRO CÁRDENAS FRENTE AL
AEROPUERTO SERVANDO CANALES.**

CONTENIDO:
PLANTA GEOMÉTRICA.


AUTORIZO:
PROYECTO:
ESCALA: S / E

REVISO:
DIBUJO:
FECHA:

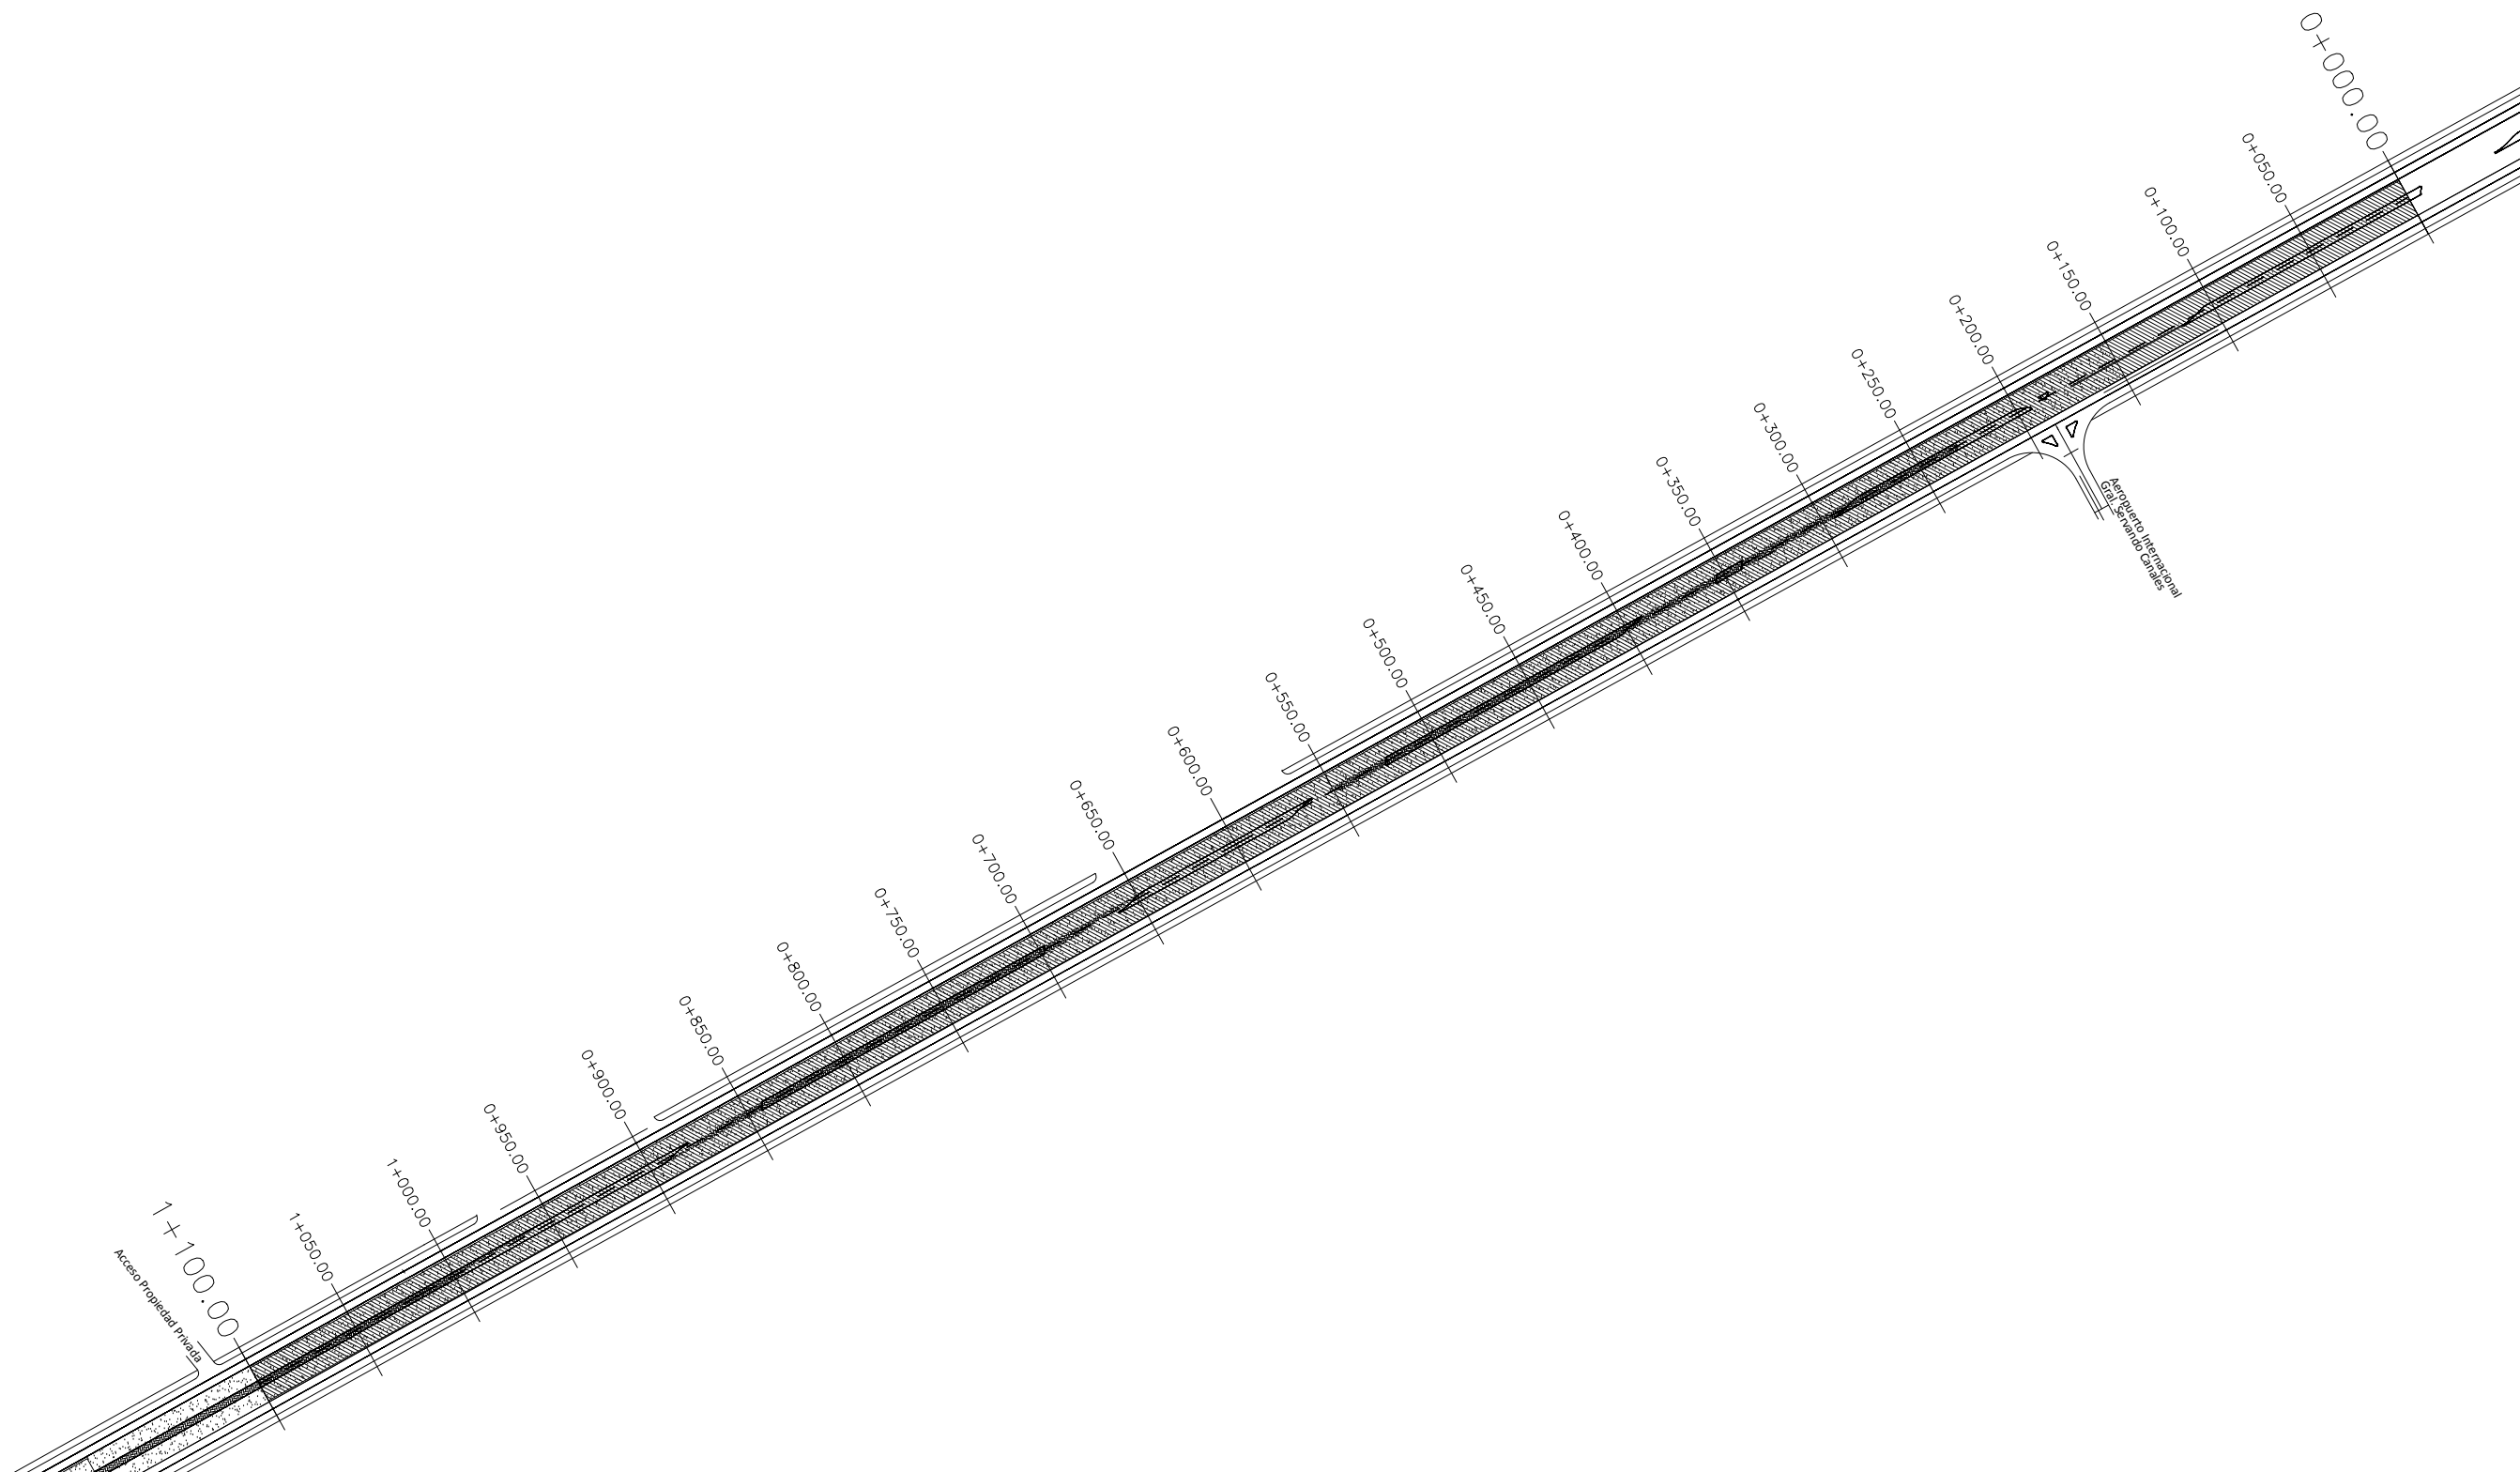

01 PLANTA GEOMETRICA
ESCALA= s/e

02 DETALLE DE FRESADO
ESCALA= s/e

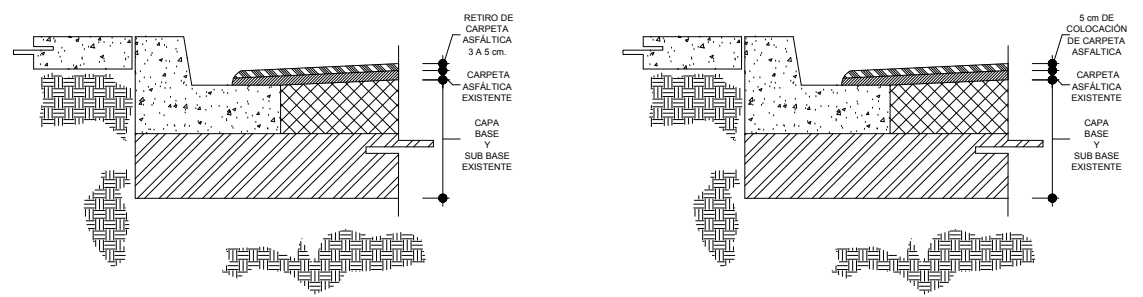

NOTA: ANTES DE INICIAR LA OBRA ES NECESARIO VERIFICAR EL PROYECTO EN CAMPO.