



C. MTRO. MARIO ALBERTO LOPEZ HERNANDEZ  
PRESIDENTE MUNICIPAL


C. ING. MARCO ANTONIO HERNANDEZ ACOSTA  
SECRETARÍO DE DESARROLLO URBANO Y ECOLOGÍA

C. ARQ. SAMUEL VEGA GARCIA  
DIRECTOR DE OBRAS PUBLICAS

SECRETARIA DE DESARROLLO URBANO Y ECOLOGÍA,  
Y DIRECCIÓN DE OBRAS PUBLICAS.

NOTAS GENERALES  
Y  
SIMBOLOGIA:



 ÁREA DE REHABILITACIÓN  
15,187.50m<sup>2</sup>.

LA CALLE CUENTA CON RED DE DRENAJE Y AGUA.

CUENTA CON:  
CAJAS DE VÁLVULAS = 0  
POZO DE VISITAS = 2  
REJILLAS = 0  
CAJAS DE TELMEX = 0

ACOTACIONES A PARAMENTOS.


PROYECTO:  
REHABILITACIÓN DE PAVIMENTACIÓN ASFÁLTICA  
**AV. LAURO VILLAR (CUERPO NORTE) DE LA  
CALLE NORTE 8 AL CADENAMIENTO 2+025.00  
HACIA EL PONIENTE.**

CONTENIDO:

**PLANTA GEOMÉTRICA.**


AUTORIZO:  
PROYECTO:  
ESCALA: S / E

REVISO:  
DIBUJO:  
FECHA:

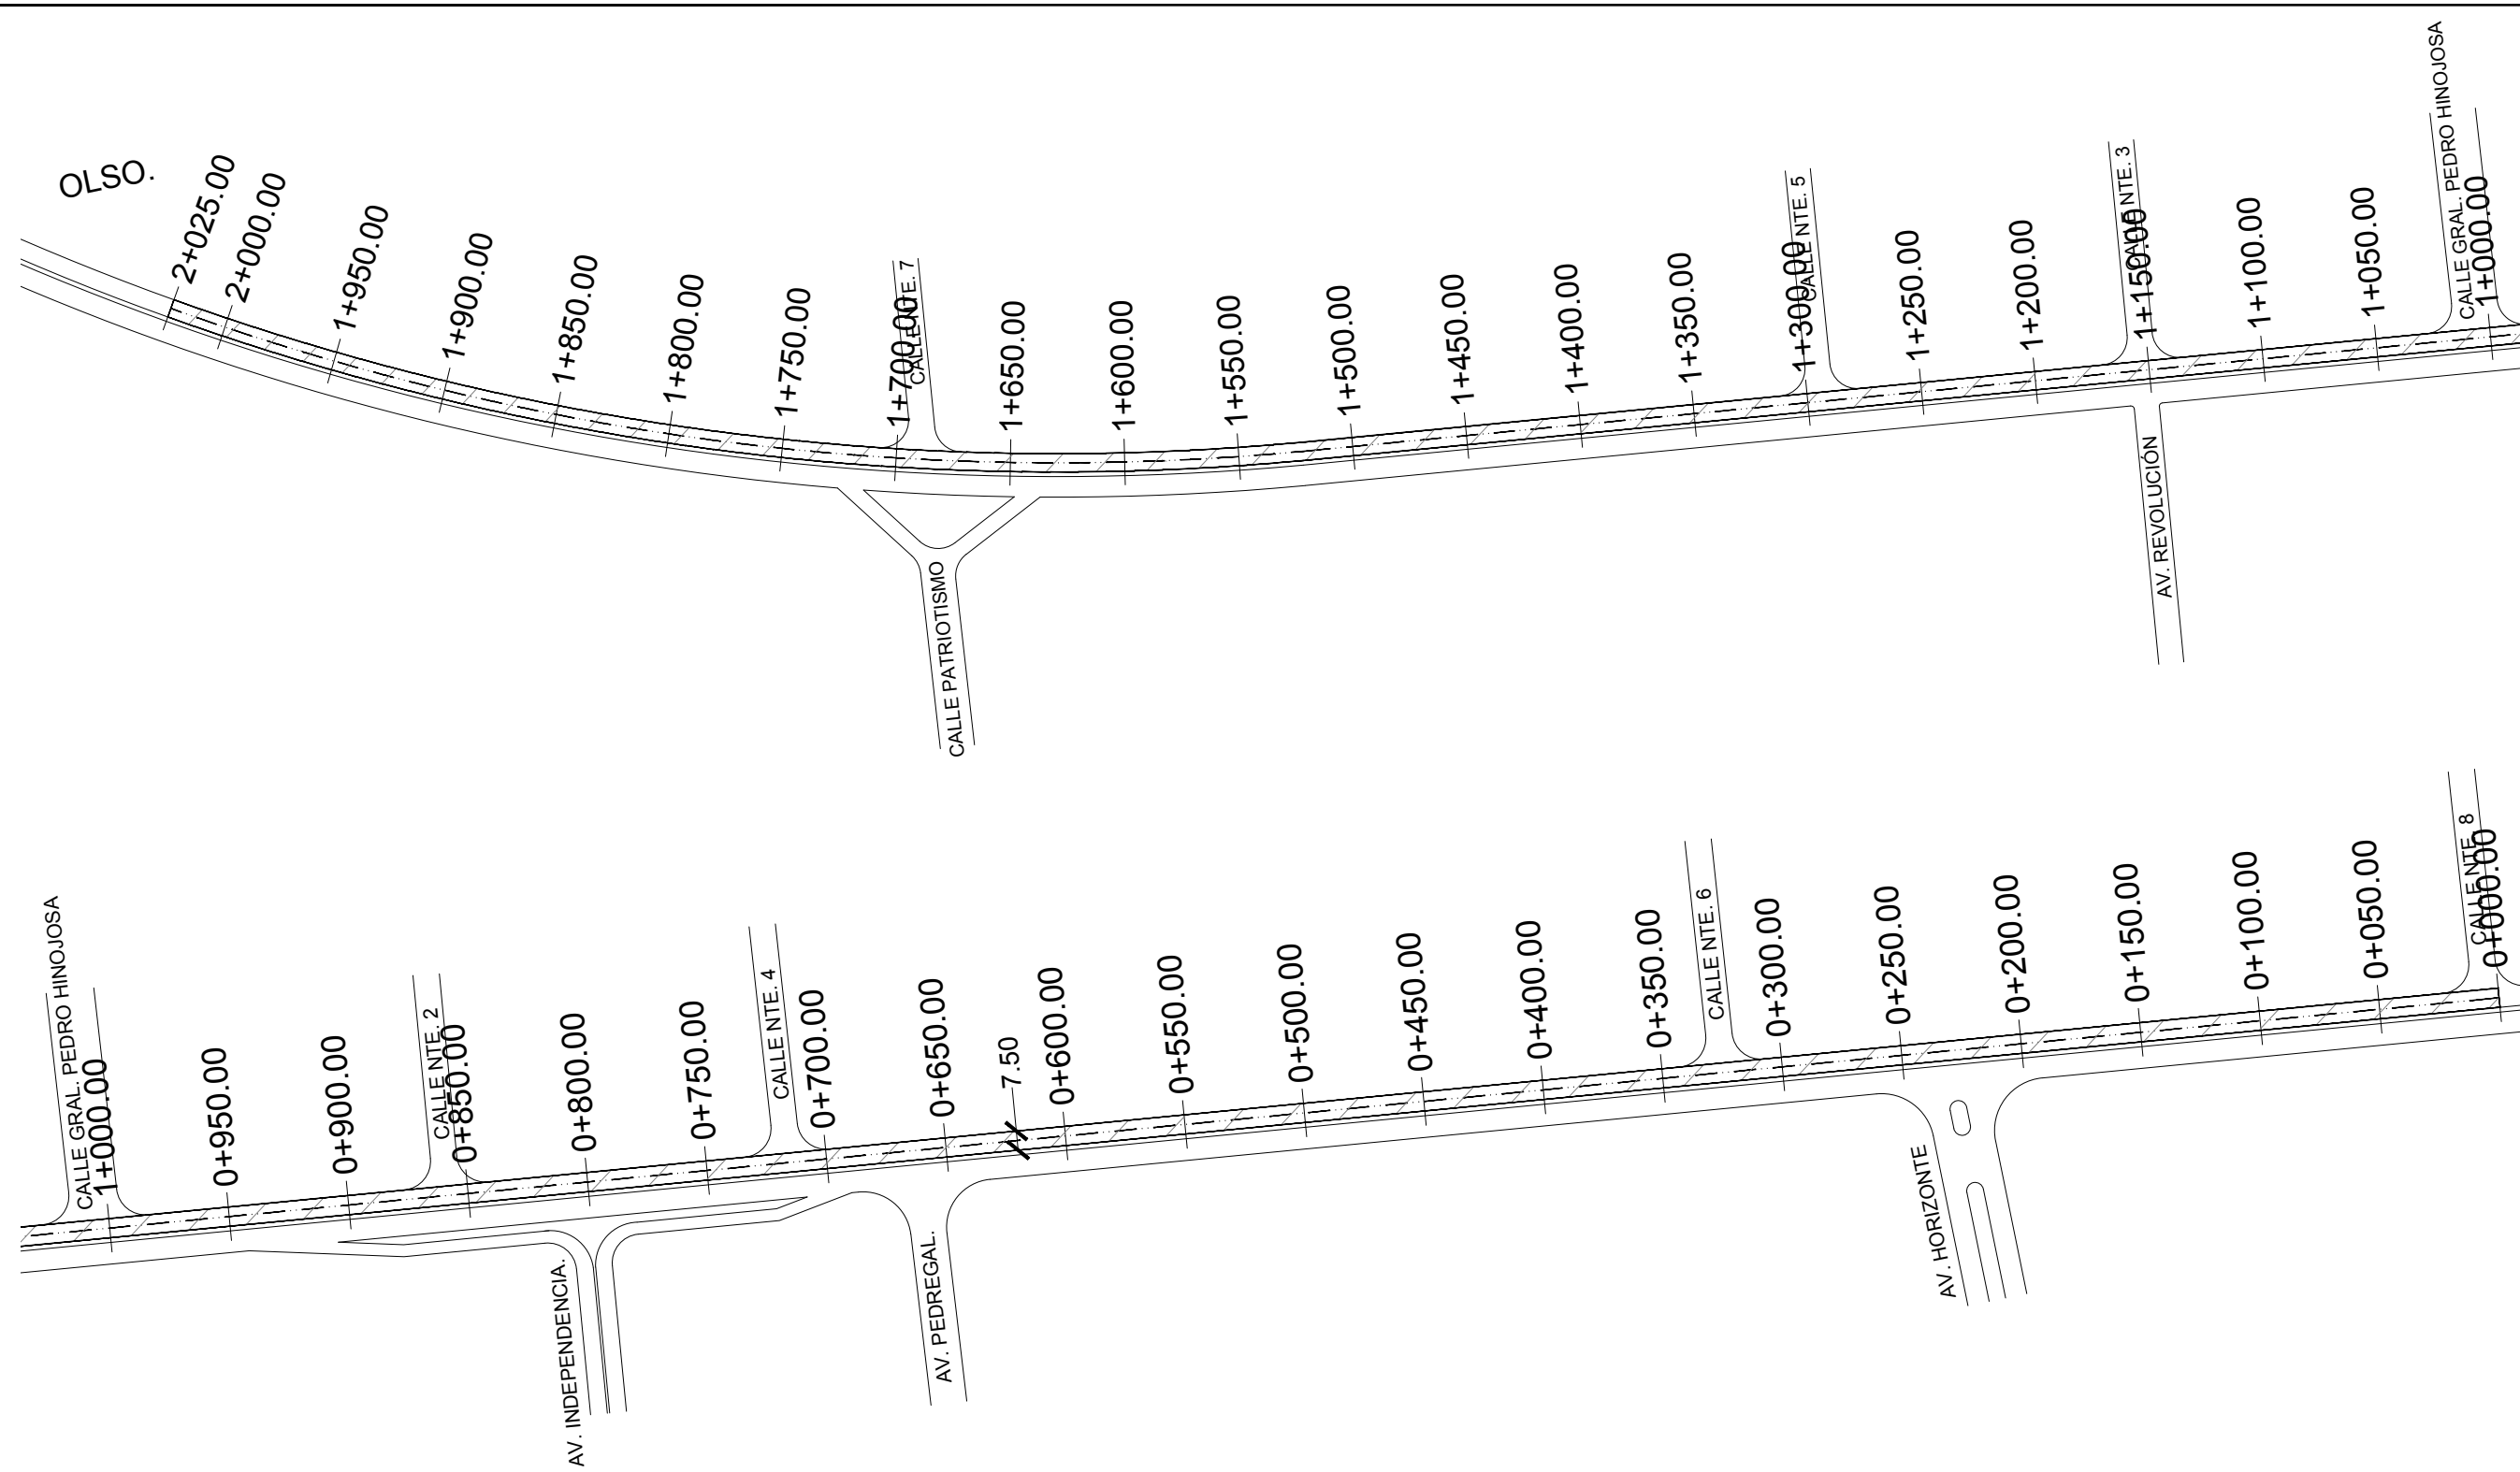

01 PLANTA GEOMETRICA  
ESCALA= s/e

02 DETALLE DE FRESADO  
ESCALA= s/e

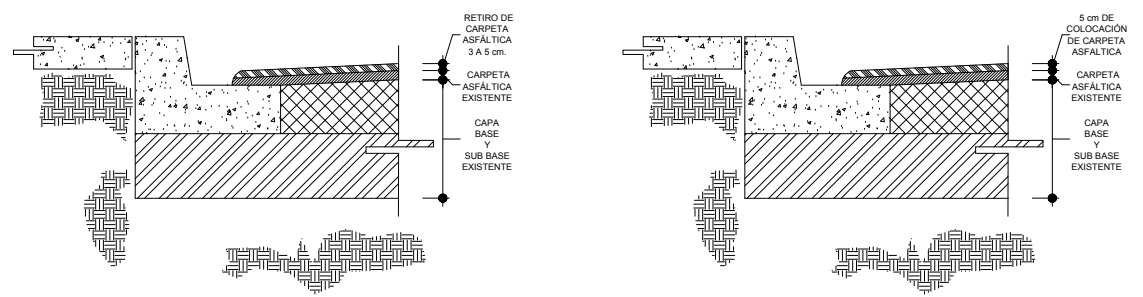

**NOTA:** ANTES DE INICIAR LA OBRA ES NECESARIO VERIFICAR EL PROYECTO EN CAMPO.