



CIRCUITO INTERNACIONAL



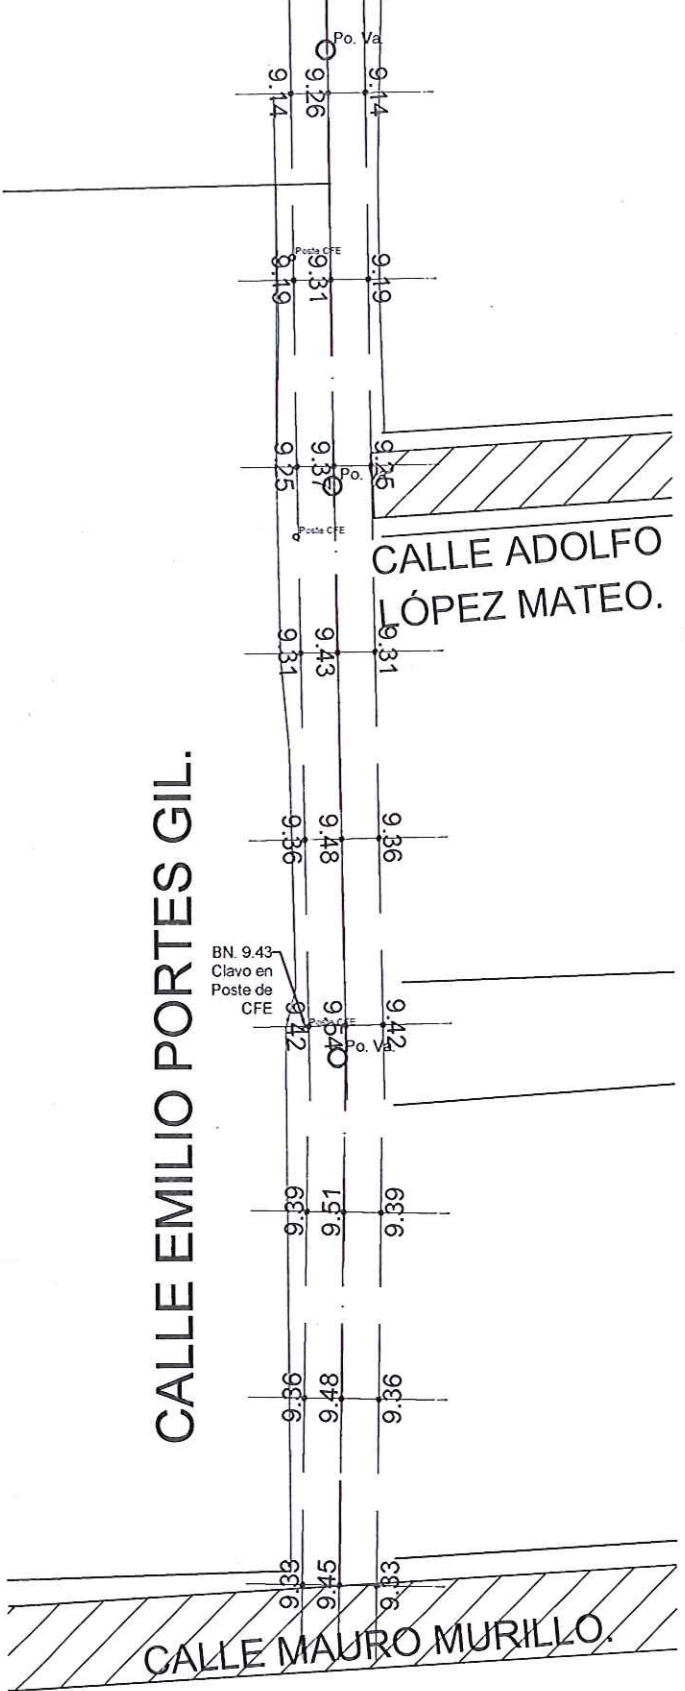


PERFIL ESCALA= 2/6

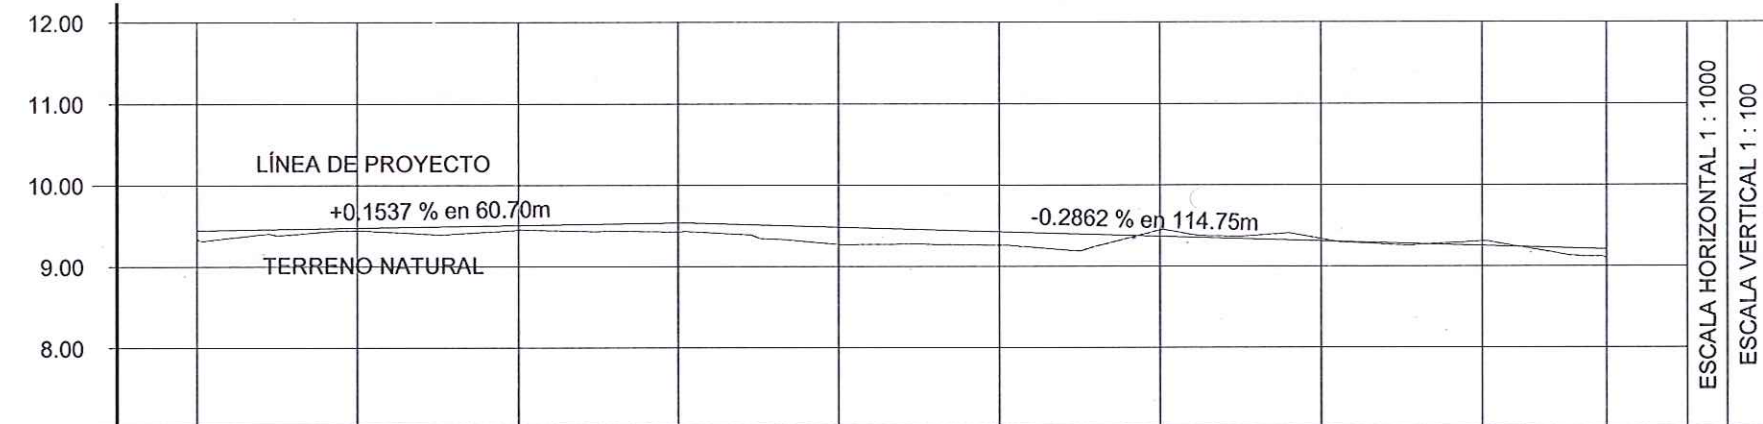

ELEVACION	ESPESOR	VOLUMEN	ORDENADAS DE LA CURVA MASA	
			TERRAPLEN	CORTE
9.34	9.45	0.10	0.00	0.00
9.44	9.48	0.04	47.47	0.12
9.45	9.51	0.06	48.99	0.15
9.43	9.54	0.11	50.81	0.03
9.27	9.48	0.21	44.97	0.00
9.26	9.43	0.17	38.17	0.10
9.45	9.37	0.08	56.06	0.10
9.34	9.31	0.03	73.83	0.00
9.31	9.26	0.05	72.86	0.00
9.11	9.21	0.10	48.06	0.00

ESCALA HORIZONTAL 1 : 1000
ESCALA VERTICAL 1 : 100
TOTAL VOLUMEN CORTE = 481.23m³
TOTAL VOLUMEN TERRAPLEN = -0.50m³

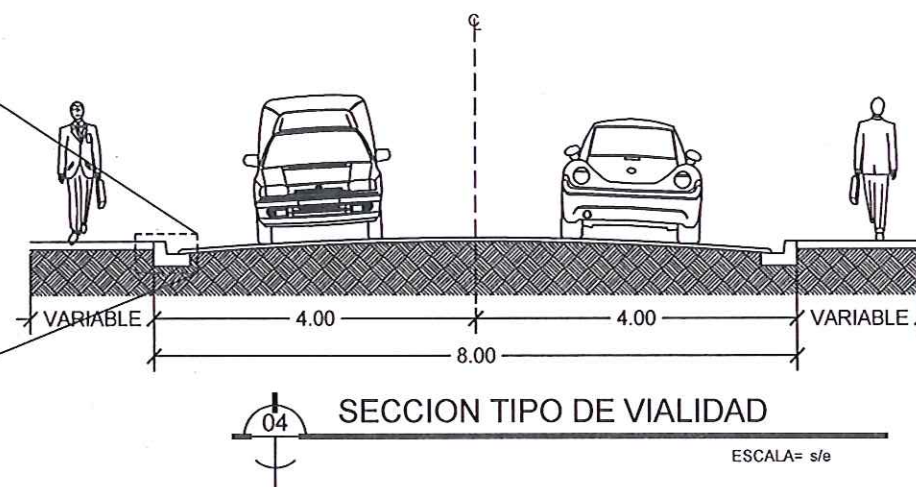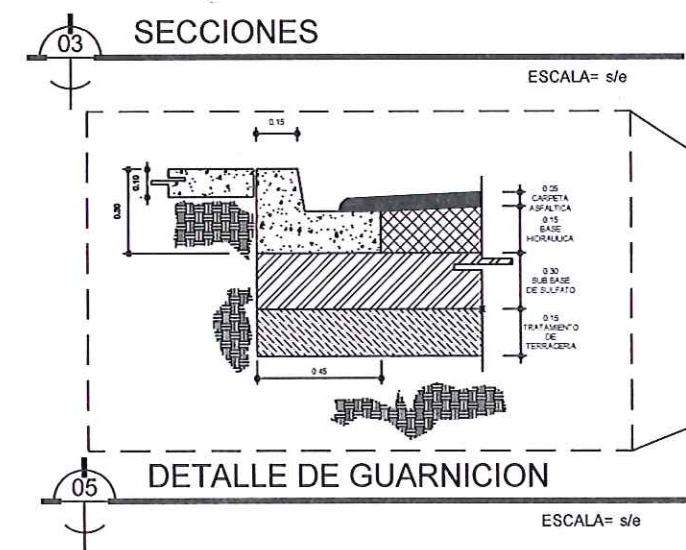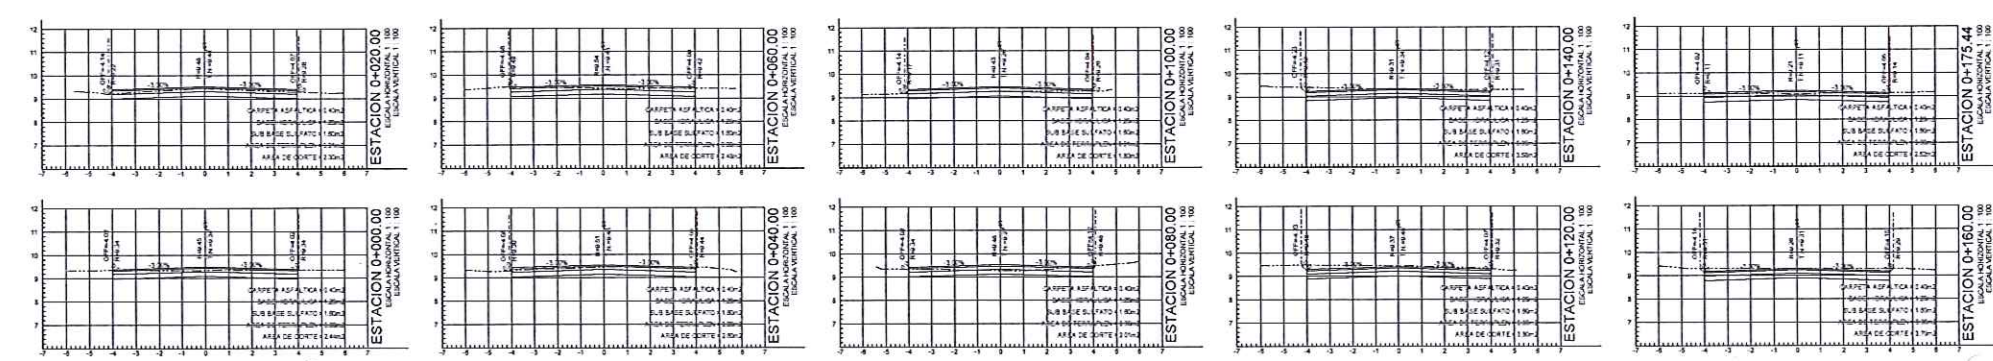

PLANTA GEOMETRICA ESCALA= s/e

DETALLE DE GUARNICION ESCALA= s/e

SECCION TIPO DE VIALIDAD ESCALA= s/e

NOTA: ANTES DE INICIAR LA OBRA ES NECESARIO VERIFICAR EL PROYECTO EN CAMPO.

Gobierno Municipal de **Matamoros**
2021 - 2024

C. MTRO. MARIO ALBERTO LOPEZ HERNANDEZ
PRESIDENTE MUNICIPAL

C. ARQ. SAMUEL VEGA GARCIA
SECRETARIO DE DESARROLLO URBANO Y ECOLOGIA

C. ING. JOSÉ ROBERTO REYES FLORES
DIRECTOR DE OBRAS PUBLICAS

SECRETARIA DE DESARROLLO URBANO Y ECOLOGIA,
Y DIRECCION DE OBRAS PUBLICAS.

NOTAS GENERALES
Y
SIMBOLOGIA:

CALLE PAVIMENTADA.

CUENTA CON RED SANITARIA
Y DE AGUA POTABLE.

SE SOLICITAN:
TOMAS DE AGUA = 1
DESCARGAS = 0

CUENTA CON:
CAJAS DE VÁLVULAS = 0
POZO DE VISITAS = 3
REJILLA PLUVIAL = 0

ACOTACION A PARAMENTOS.

PROYECTO:
PAVIMENTACIÓN ASFÁLTICA
CALLE EMILIO PORTES GIL ENTRE MAURO
MURILLO Y CIRCUITO INTERNACIONAL, COL.
CABRAS PINTAS.

CONTENIDO:
PLANTA GEOMÉTRICA.

AUTORIZO: REVISO:
PROYECTO: DIBUJO:
ESCALA: S/E FECHA: