

C. MTR. MARIO ALBERTO LOPEZ HERNANDEZ
PRESIDENTE MUNICIPAL

C. ARQ. SAMUEL VEGA GARCIA
SECRETARIO DE DESARROLLO URBANO Y ECOLOGIA

C. ING. JOSÉ RODOLFO REYES FLORES
DIRECTOR DE OBRAS PUBLICAS

SECRETARIA DE DESARROLLO URBANO Y ECOLOGIA,
Y DIRECCION DE OBRAS PUBLICAS.

NOTAS GENERALES
Y
SIMBOLOGIA:



CALLE PAVIMENTADA.

CUENTA CON RED SANITARIA
Y DE AGUA POTABLE.

SE SOLICITAN:
TOMAS DE AGUA = 0
DESCARGAS = 0

CUENTA CON:
CAJAS DE VÁLVULAS = 0
POZO DE VISITAS = 2
REJILLA PLUVIAL = 0


ACOTACION A PARAMENTOS.

PROYECTO:
PAVIMENTACIÓN ASFÁLTICA
**CALLE HIGUERA ENTRE PARAÍSO Y FRESNOS,
COL. PARAÍSO.**





CONTENIDO:
**PLANTA GEOMÉTRICA, PERFIL DE
CALLES, SECCIONES Y DETALLES.**

AUTORIZO:
PROYECTO:
ESCALA: S/E

REVISO:
DIBUJO:
FECHA:

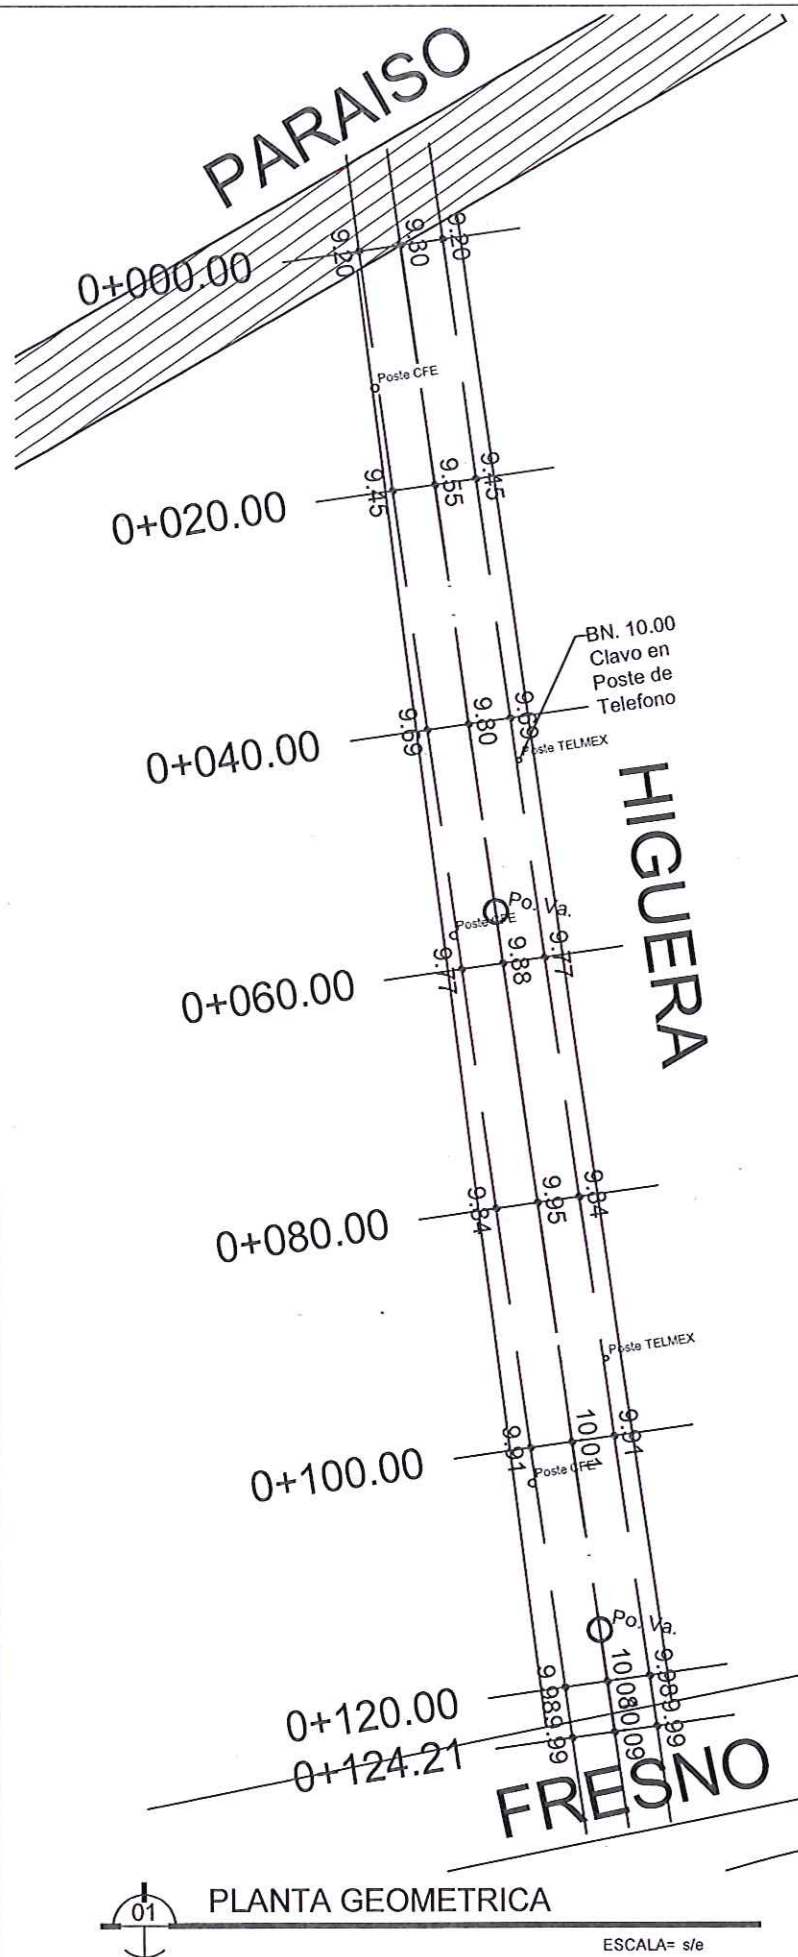

PERFIL
ESCALA= s/e

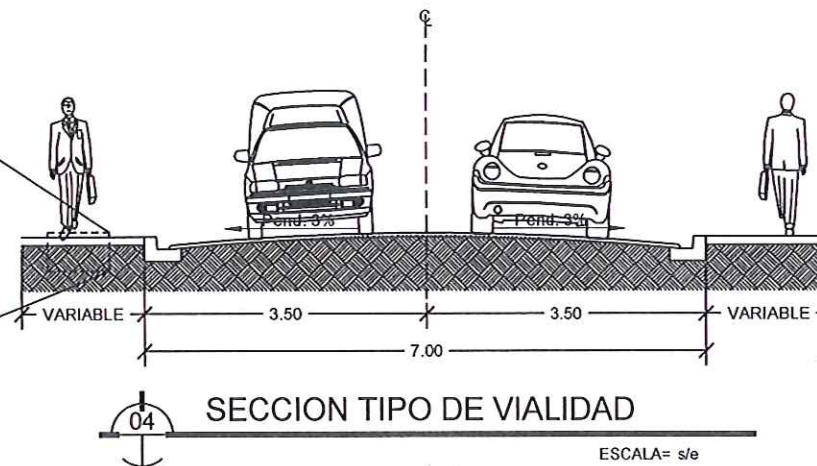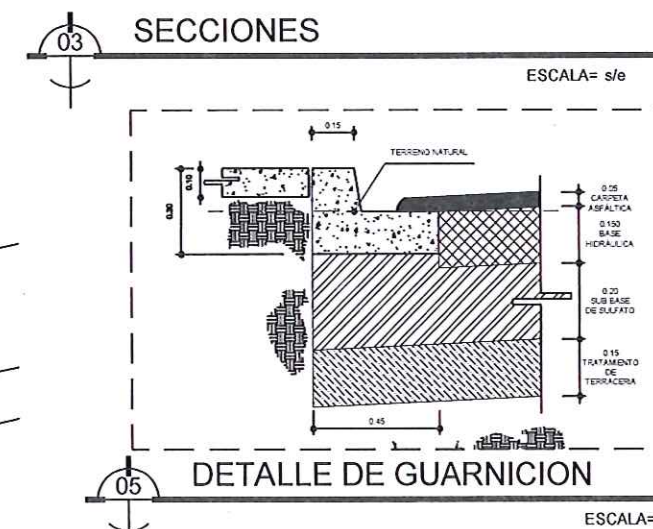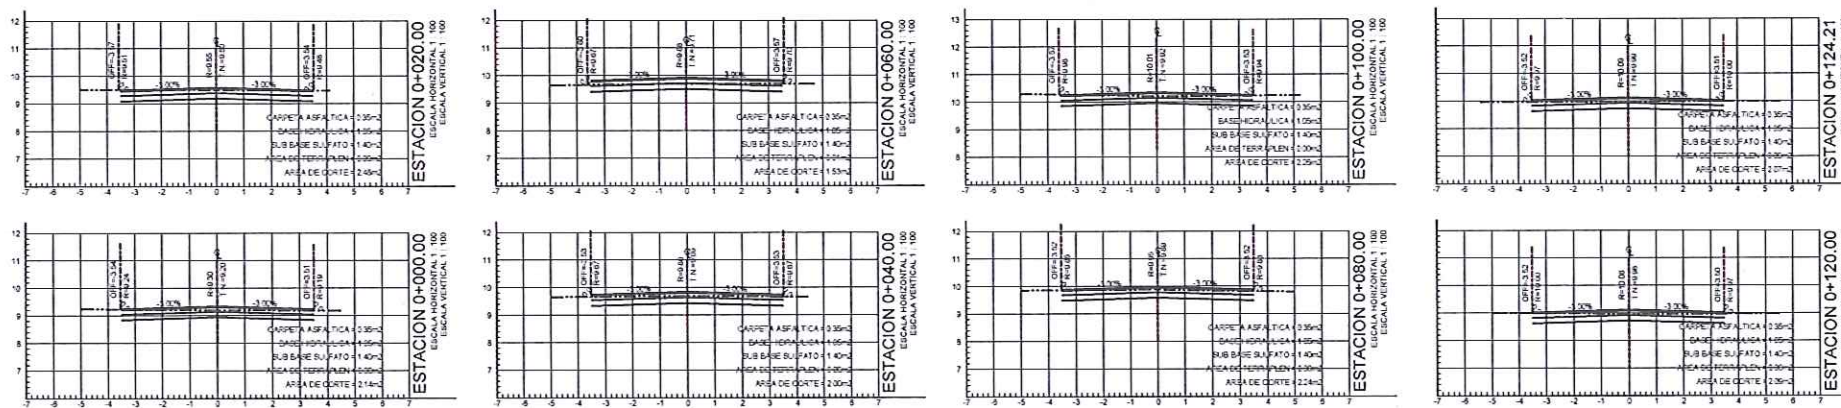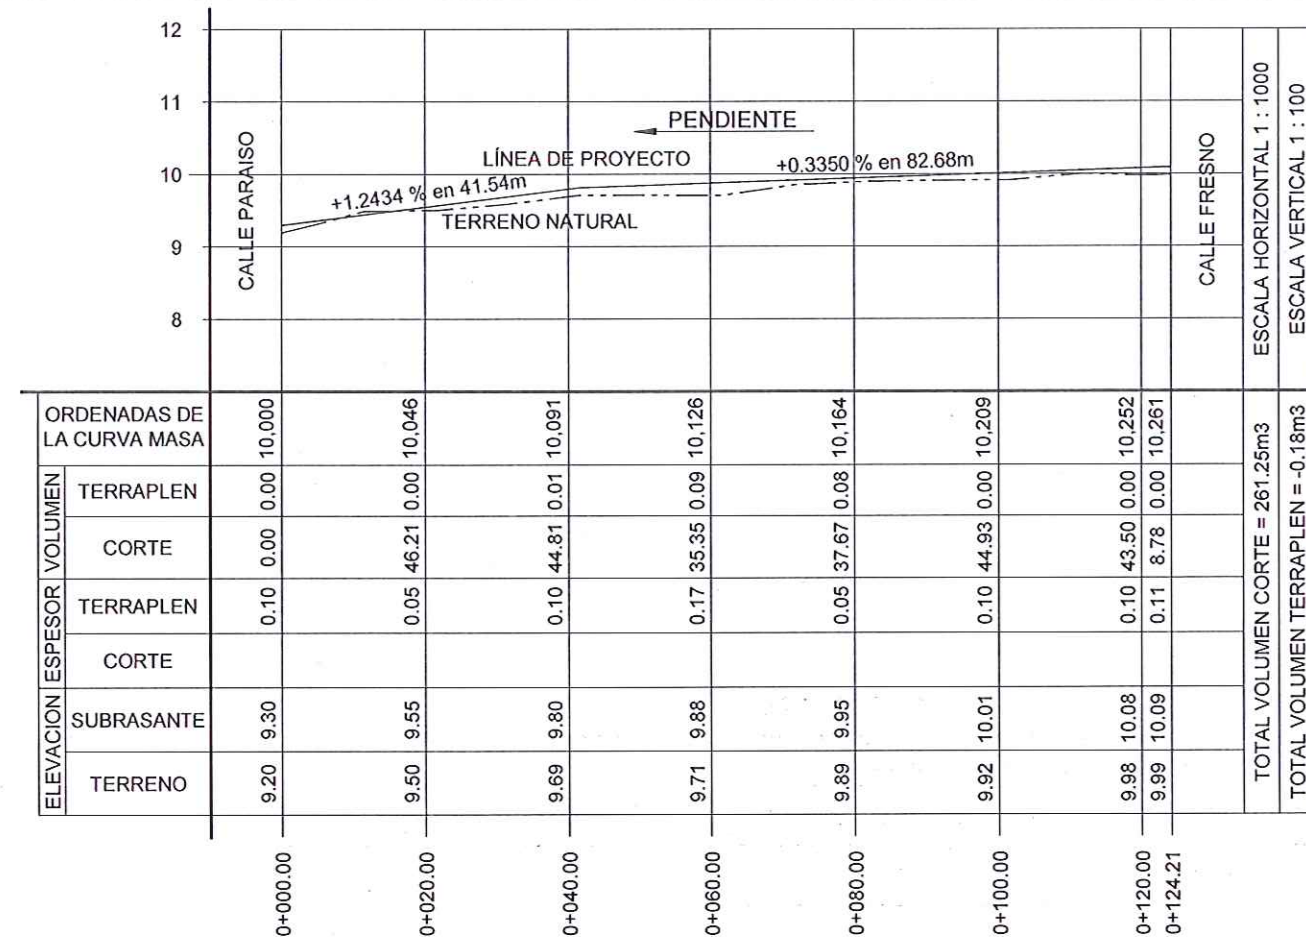

NOTA: ANTES DE INICIAR LA OBRA ES NECESARIO VERIFICAR EL PROYECTO EN CAMPO.