

SECRETARIA DE DESARROLLO URBANO Y ECOLOGIA,  
Y DIRECCION DE OBRAS PUBLICAS.

NOTAS GENERALES  
Y  
SIMBOLOGIA:



CALLE PAVIMENTADA

CUENTA CON RED SANITARIA Y DE AGUA POTABLE, CUENTA CON MATERIAL DE RELLENO TIPO SULFATO.

SE SOLICITAN:  
TOMAS DE AGUA = 4  
DESCARGAS = 4






CUENTA CON:  
CAJAS DE VÁLVULAS = 0  
POZO DE VISITAS = 2  
REJILLA PLUVIAL = 0

ACOTACION A PARAMENTOS.

PROYECTO:  
PAVIMENTACIÓN ASFÁLTICA  
CALLE JUAN CAMACHO DE PRISCILIANO DELGADO  
A AVECITA LÓPEZ, COL. RICARDO RAMOS.

CONTENIDO:  
**PLANTA GEOMÉTRICA, PERFIL DE CALLES, SECCIONES Y DETALLES.**

AUTORIZO: REVISO:  
PROYECTO: DIBUJO:  
ESCALA: S/E FECHA:

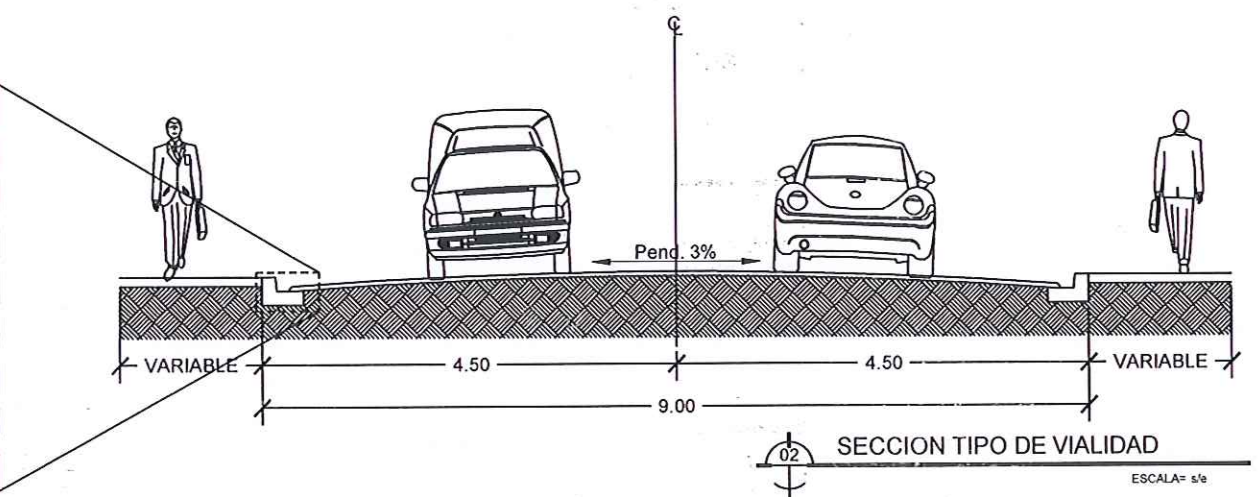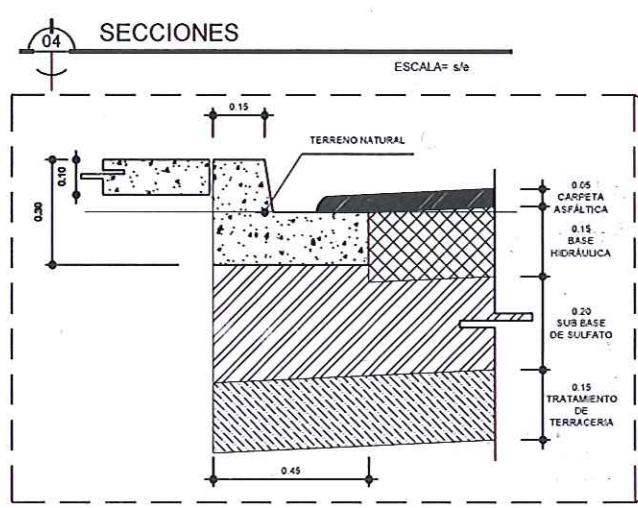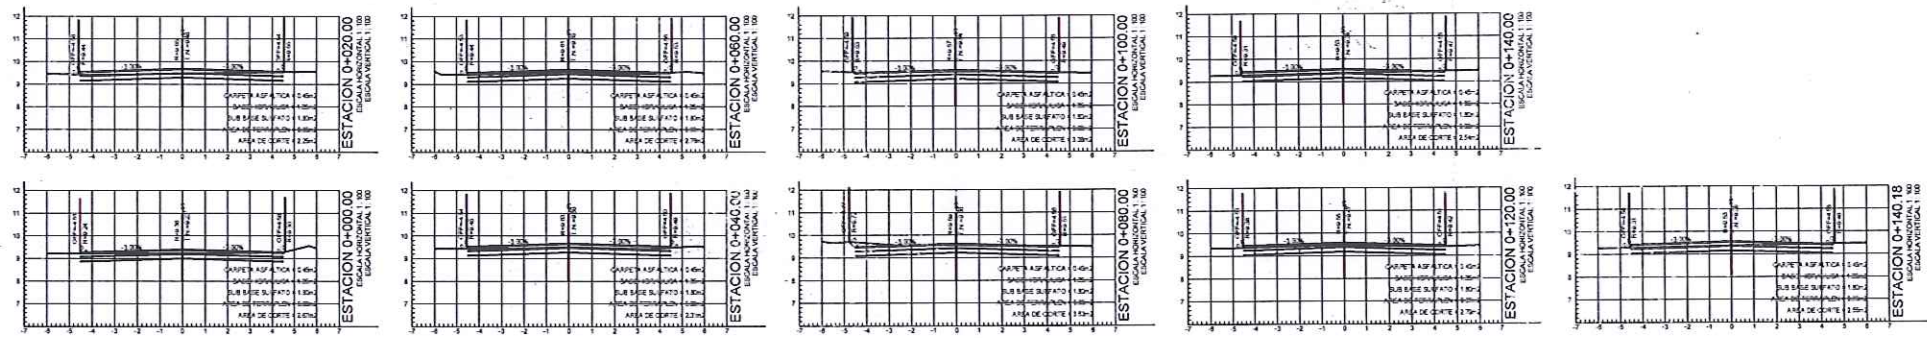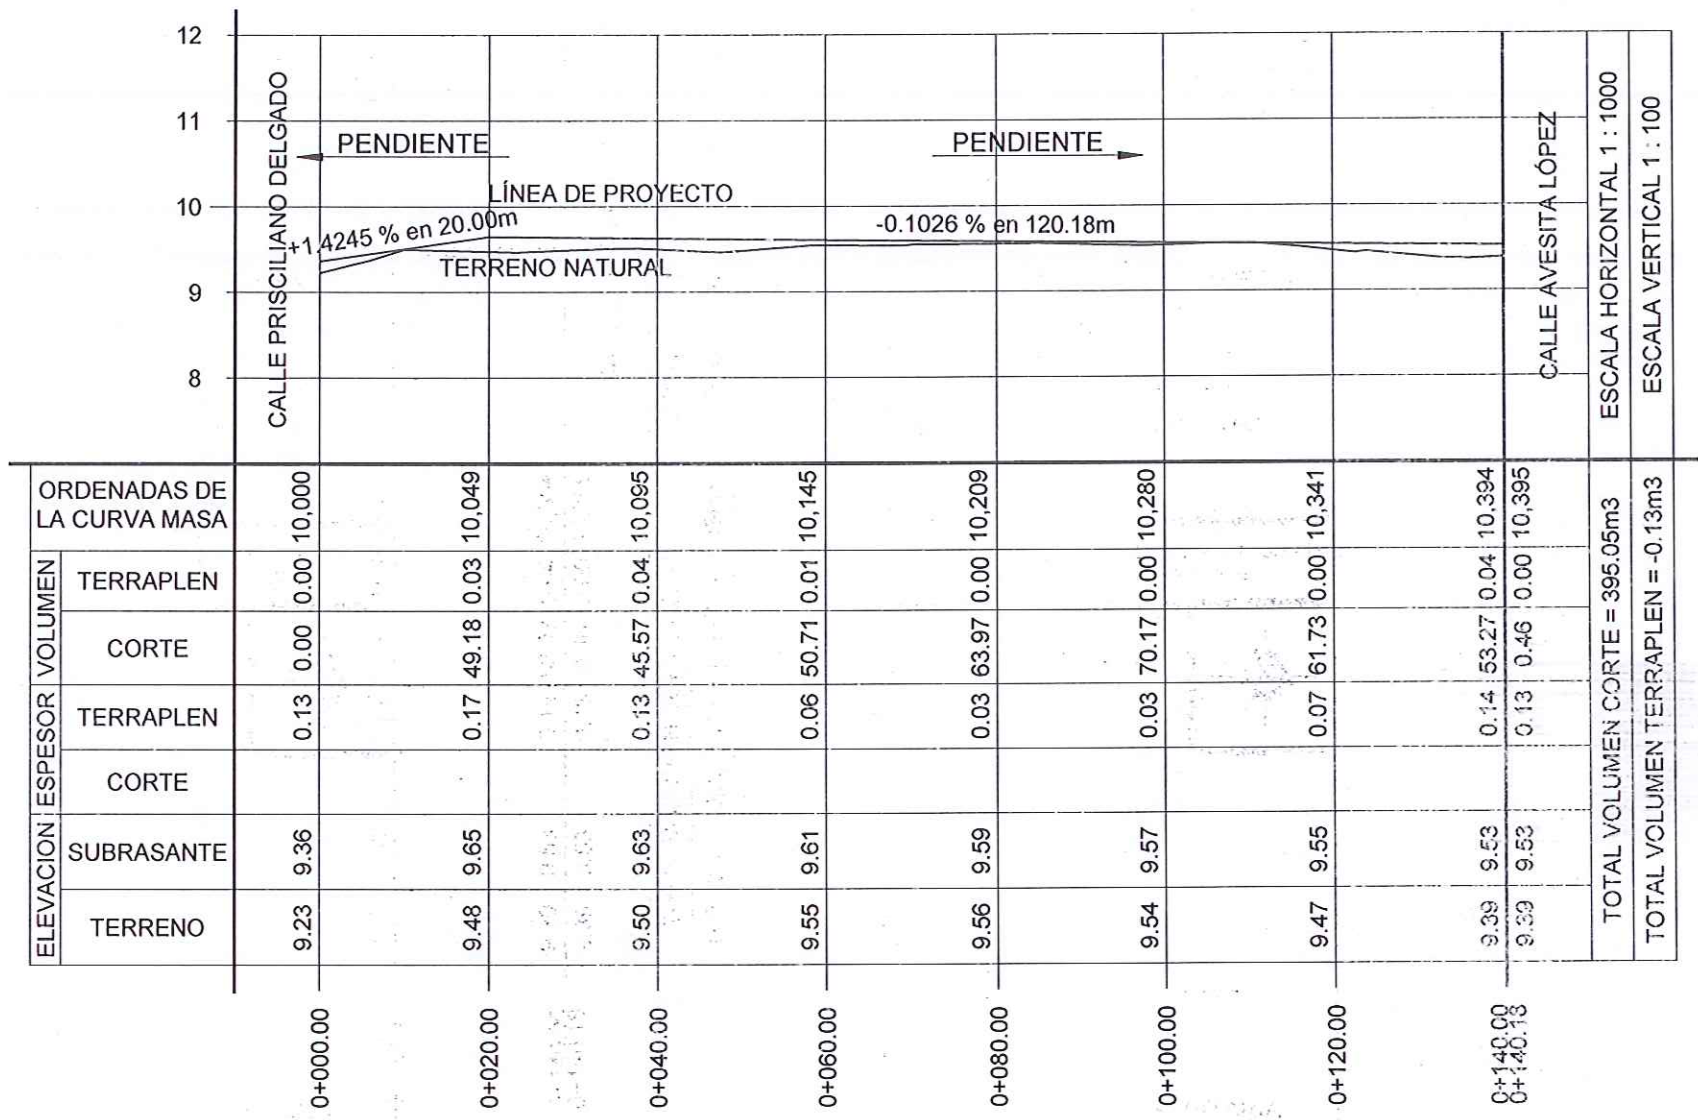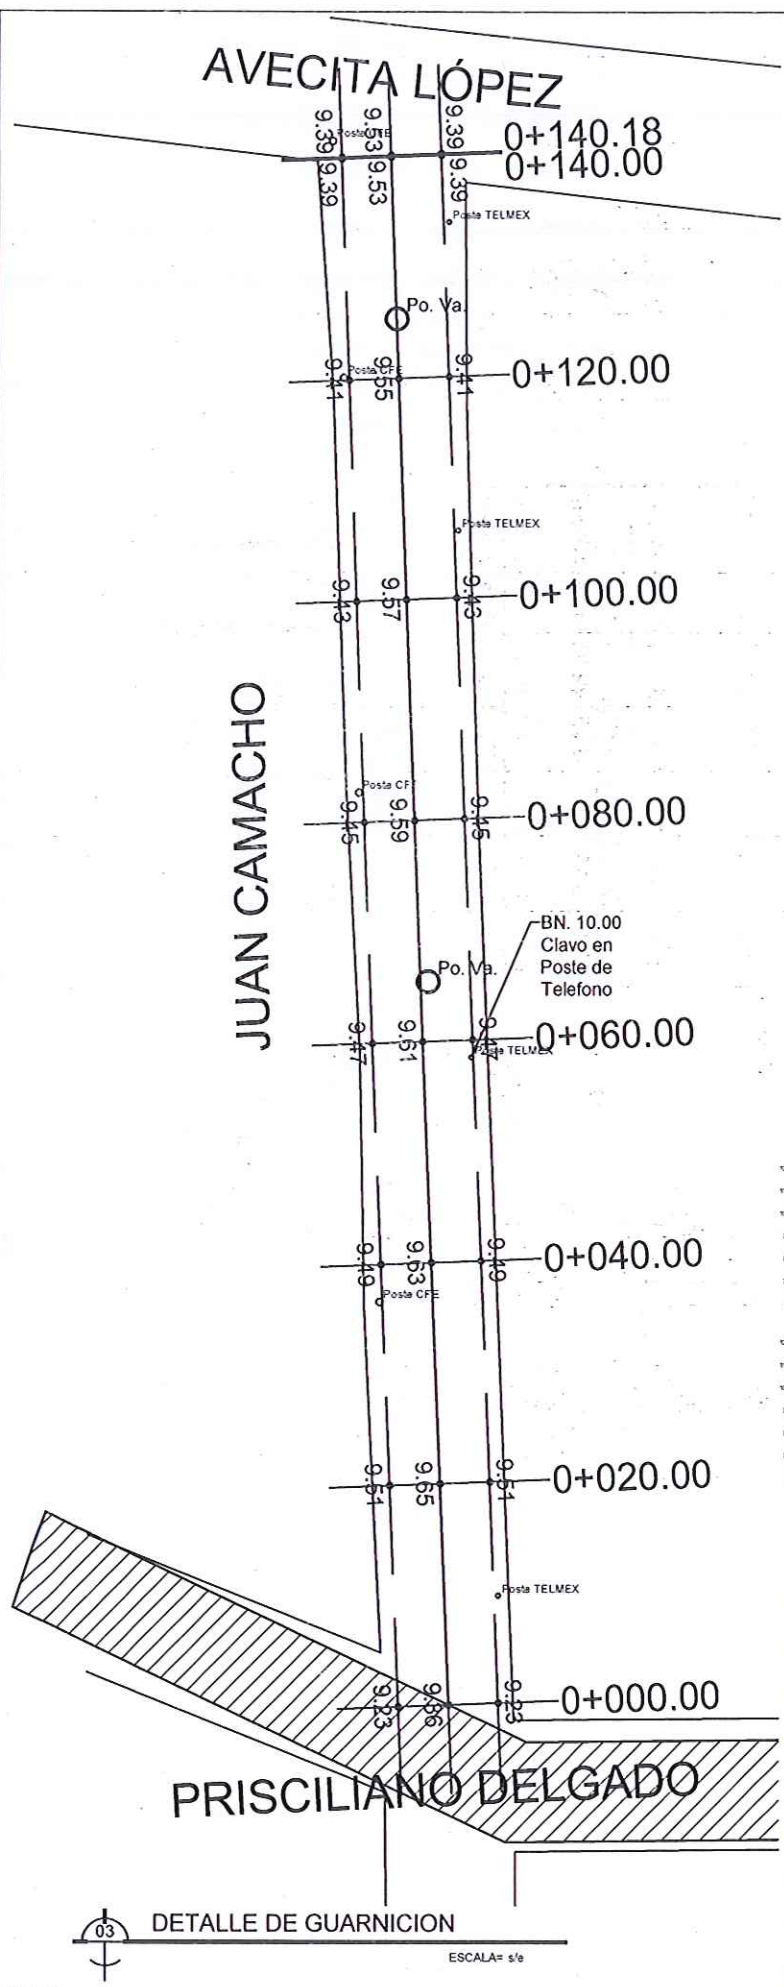

NOTA: ANTES DE INICIAR LA OBRA, ES NECESARIO VERIFICAR EL PROYECTO EN CAMPO.