




PERFIL HIDRÁULICO DE PLANTA DE TRATAMIENTO

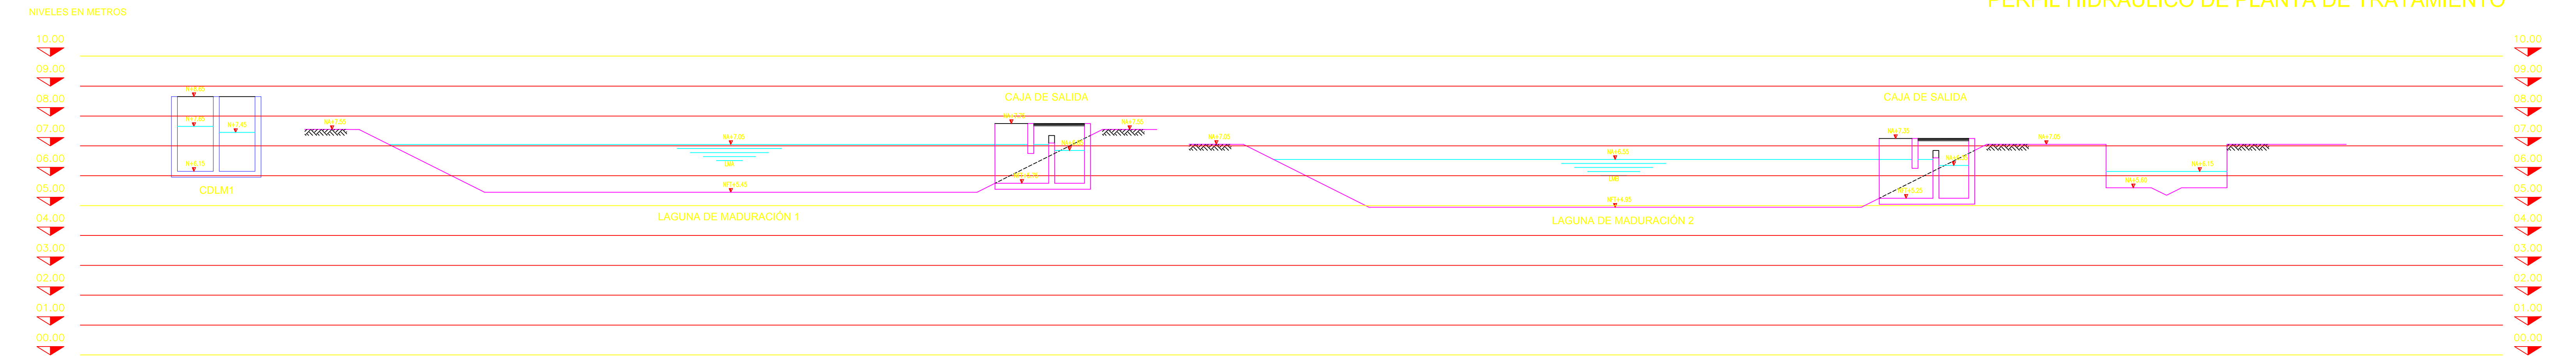

PERFIL HIDRÁULICO DE PLANTA DE TRATAMIENTO

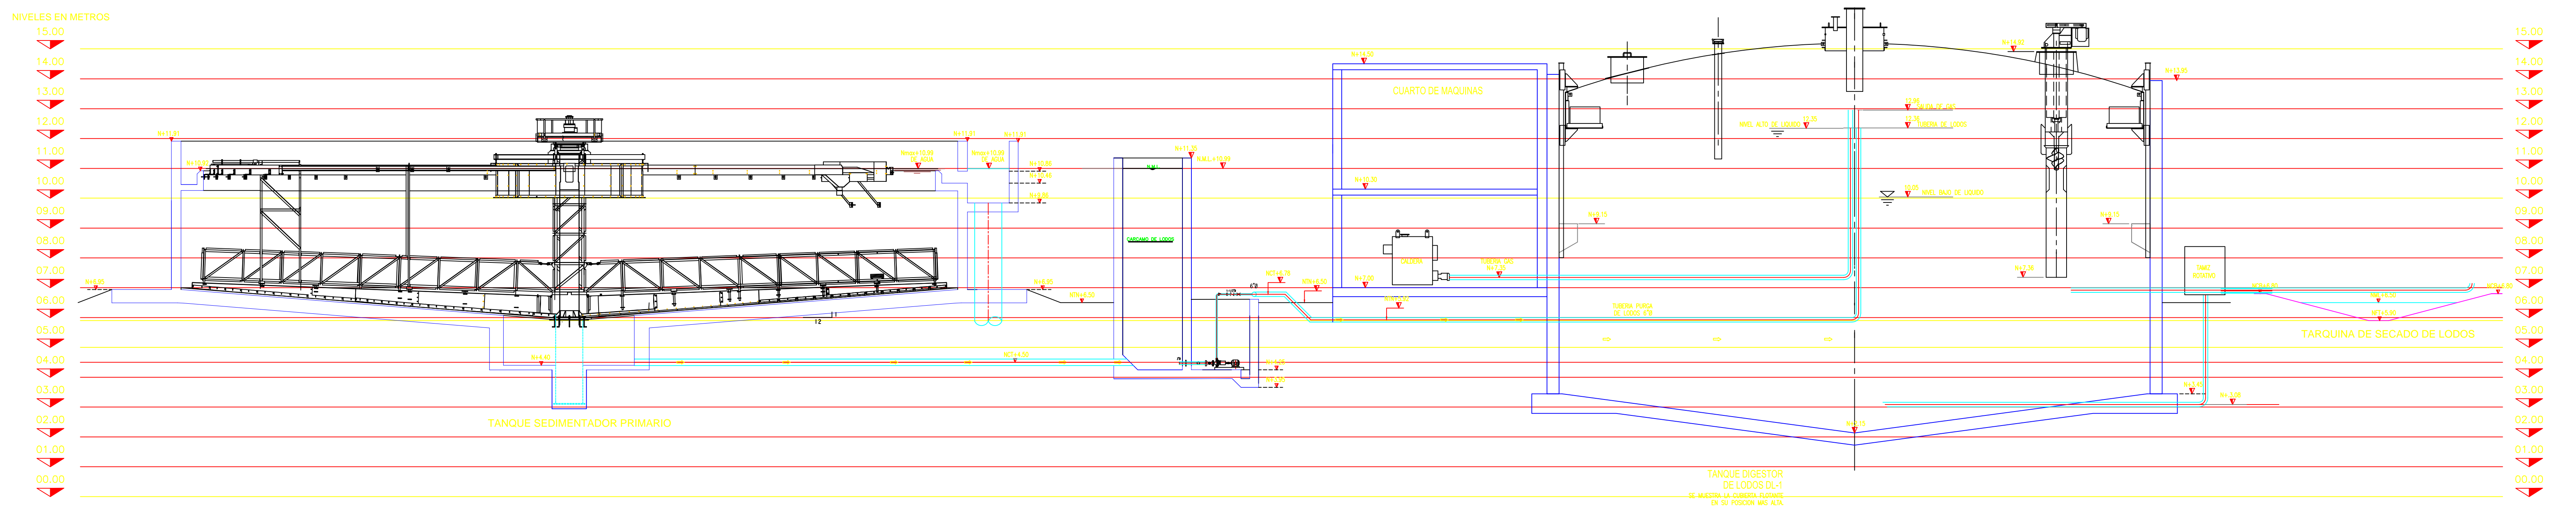

FECHA	MODIFICACIONES	MODIFICÓ	APROBÓ

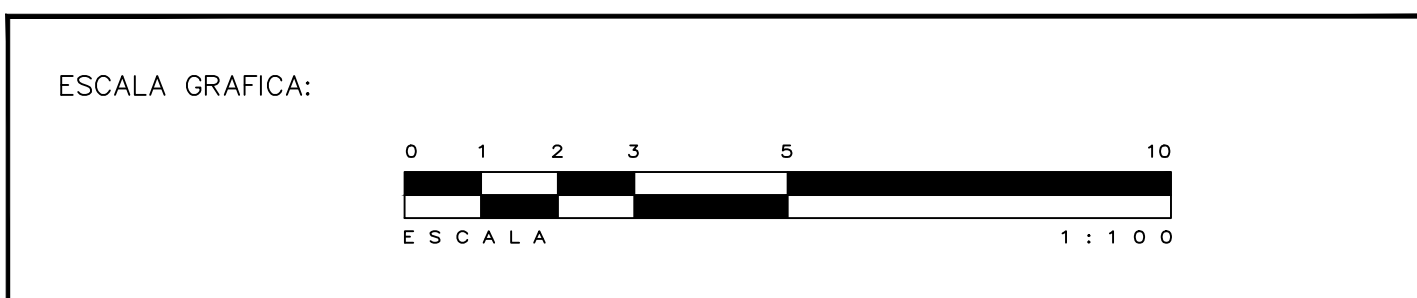

		proyecto/project: PROYECTO EJECUTIVO DE LA PLANTA DE TRATAMIENTO DE AGUAS RESIDUALES ZONA OESTE DE MATAMOROS, TAMAULIPAS No. DE CONTRATO: SOP-IF-PROTAR-517-12-D	
proyecto específico/specific project: PLANTA DE TRATAMIENTO DE AGUAS RESIDUALES ZONA OESTE			
nombre del plano/plan's name: PERFIL HIDRAULICO			
aprobó/proved by: LIC. FRANCISCO JAVIER LAZO RODRIGUEZ	revisó/checked by: ING. GENARO MAYORGA SALAZAR	plano ID: G-04	fecha/date: FEBRERO 2013.