


TODA LA INFORMACION CONTENIDA EN ESTE DIBUJO ES PROPIEDAD DE ZUIVER S.A. DE C.V. Y ES TRANSMITIDA EN CONFIANZA. NINGUNA PARTE DEBE SER REPRODUCCION O REANUNCIADA PARA CUALQUIER PROPOSITO SIN CONSENTIMIENTO ESCRITO

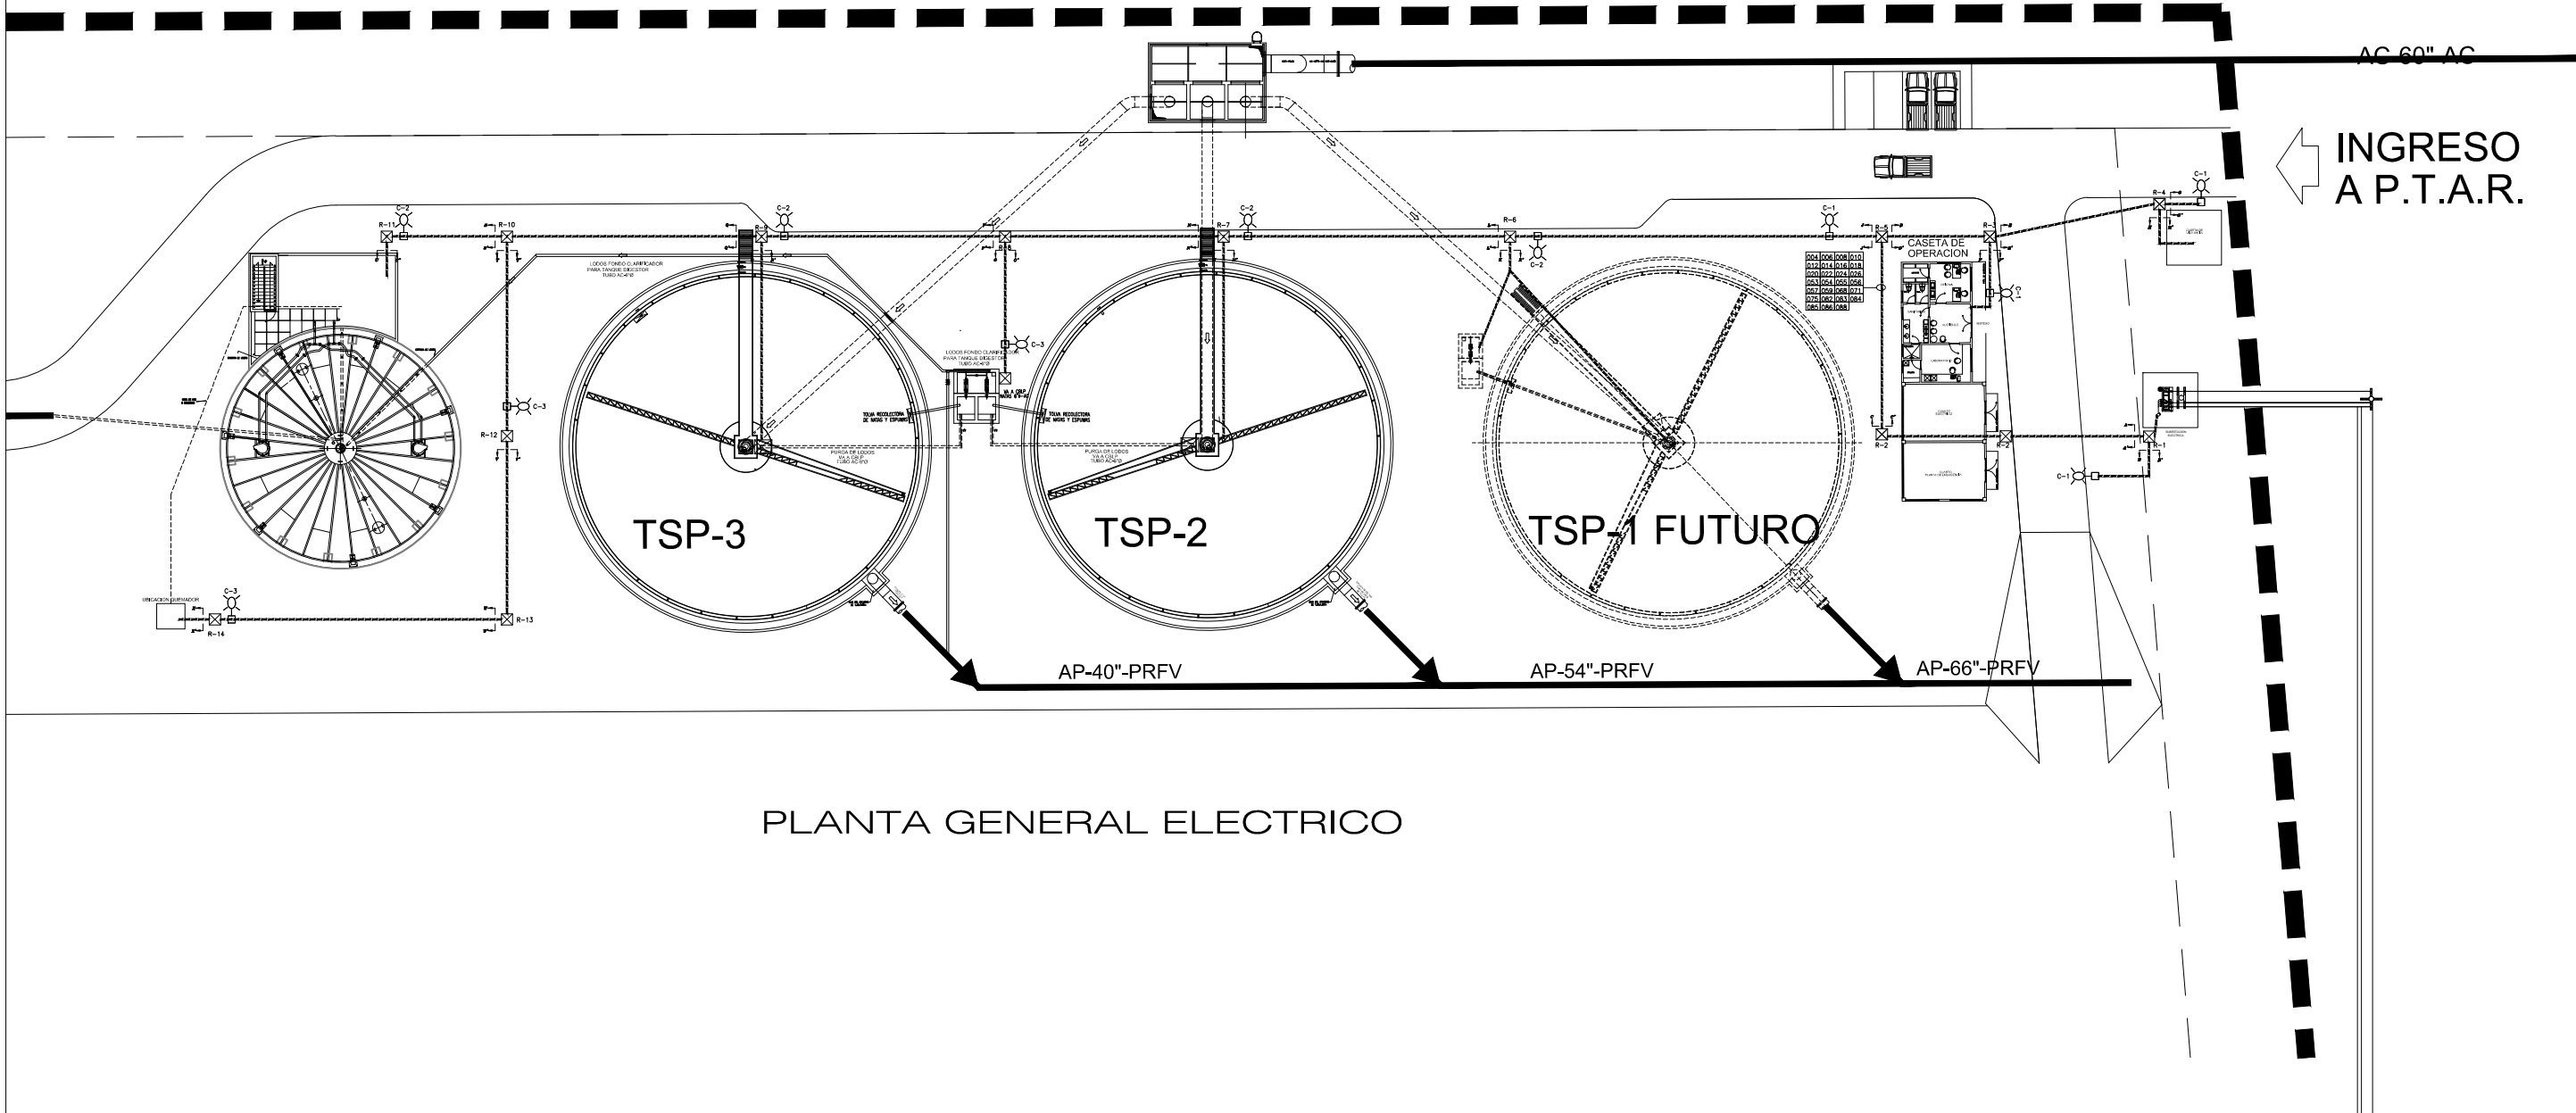

PLANTA GENERAL ELECTRICO

No.			FECHA:			POR:			MODIFICACION:			ZUIVER S.A. DE C.V. AVE. CENTRAL 333, SAN SEBASTIAN DE LOS LERMAS GPE. N.L. C.P.67190 TEL. 8361-2565 FAX 8361-9228	PLANTA MATAMOROS OESTE WWTP			REV. ULTIMA:
REVISIONES :																
TERM	12/07/13	JCCG	12/07/13	JCCG	12/07/13	CLIENTE:			AUTORIZACION:	ITEM:	NUMERO:	0 FAC-003-002				
DIB.	FECHA:	REV.	FECHA:	APROB.	FECHA:	JUNTA DE AGUA Y DRENAGE MATAMOROS TAMAULIPAS			ZU-016	004	003					