


TODA LA INFORMACION CONTENIDA EN ESTE DIBUJO ES PROPIEDAD DE ZUIVER S.A. DE C.V. Y ES TRANSMITIDA EN CONFIANZA. NINGUNA PARTE DEBE SER REPRODUCIDA NI RETRANSMITIDA PARA CUALQUIER PROPOSITO SIN CONSENTIMIENTO ESCRITO

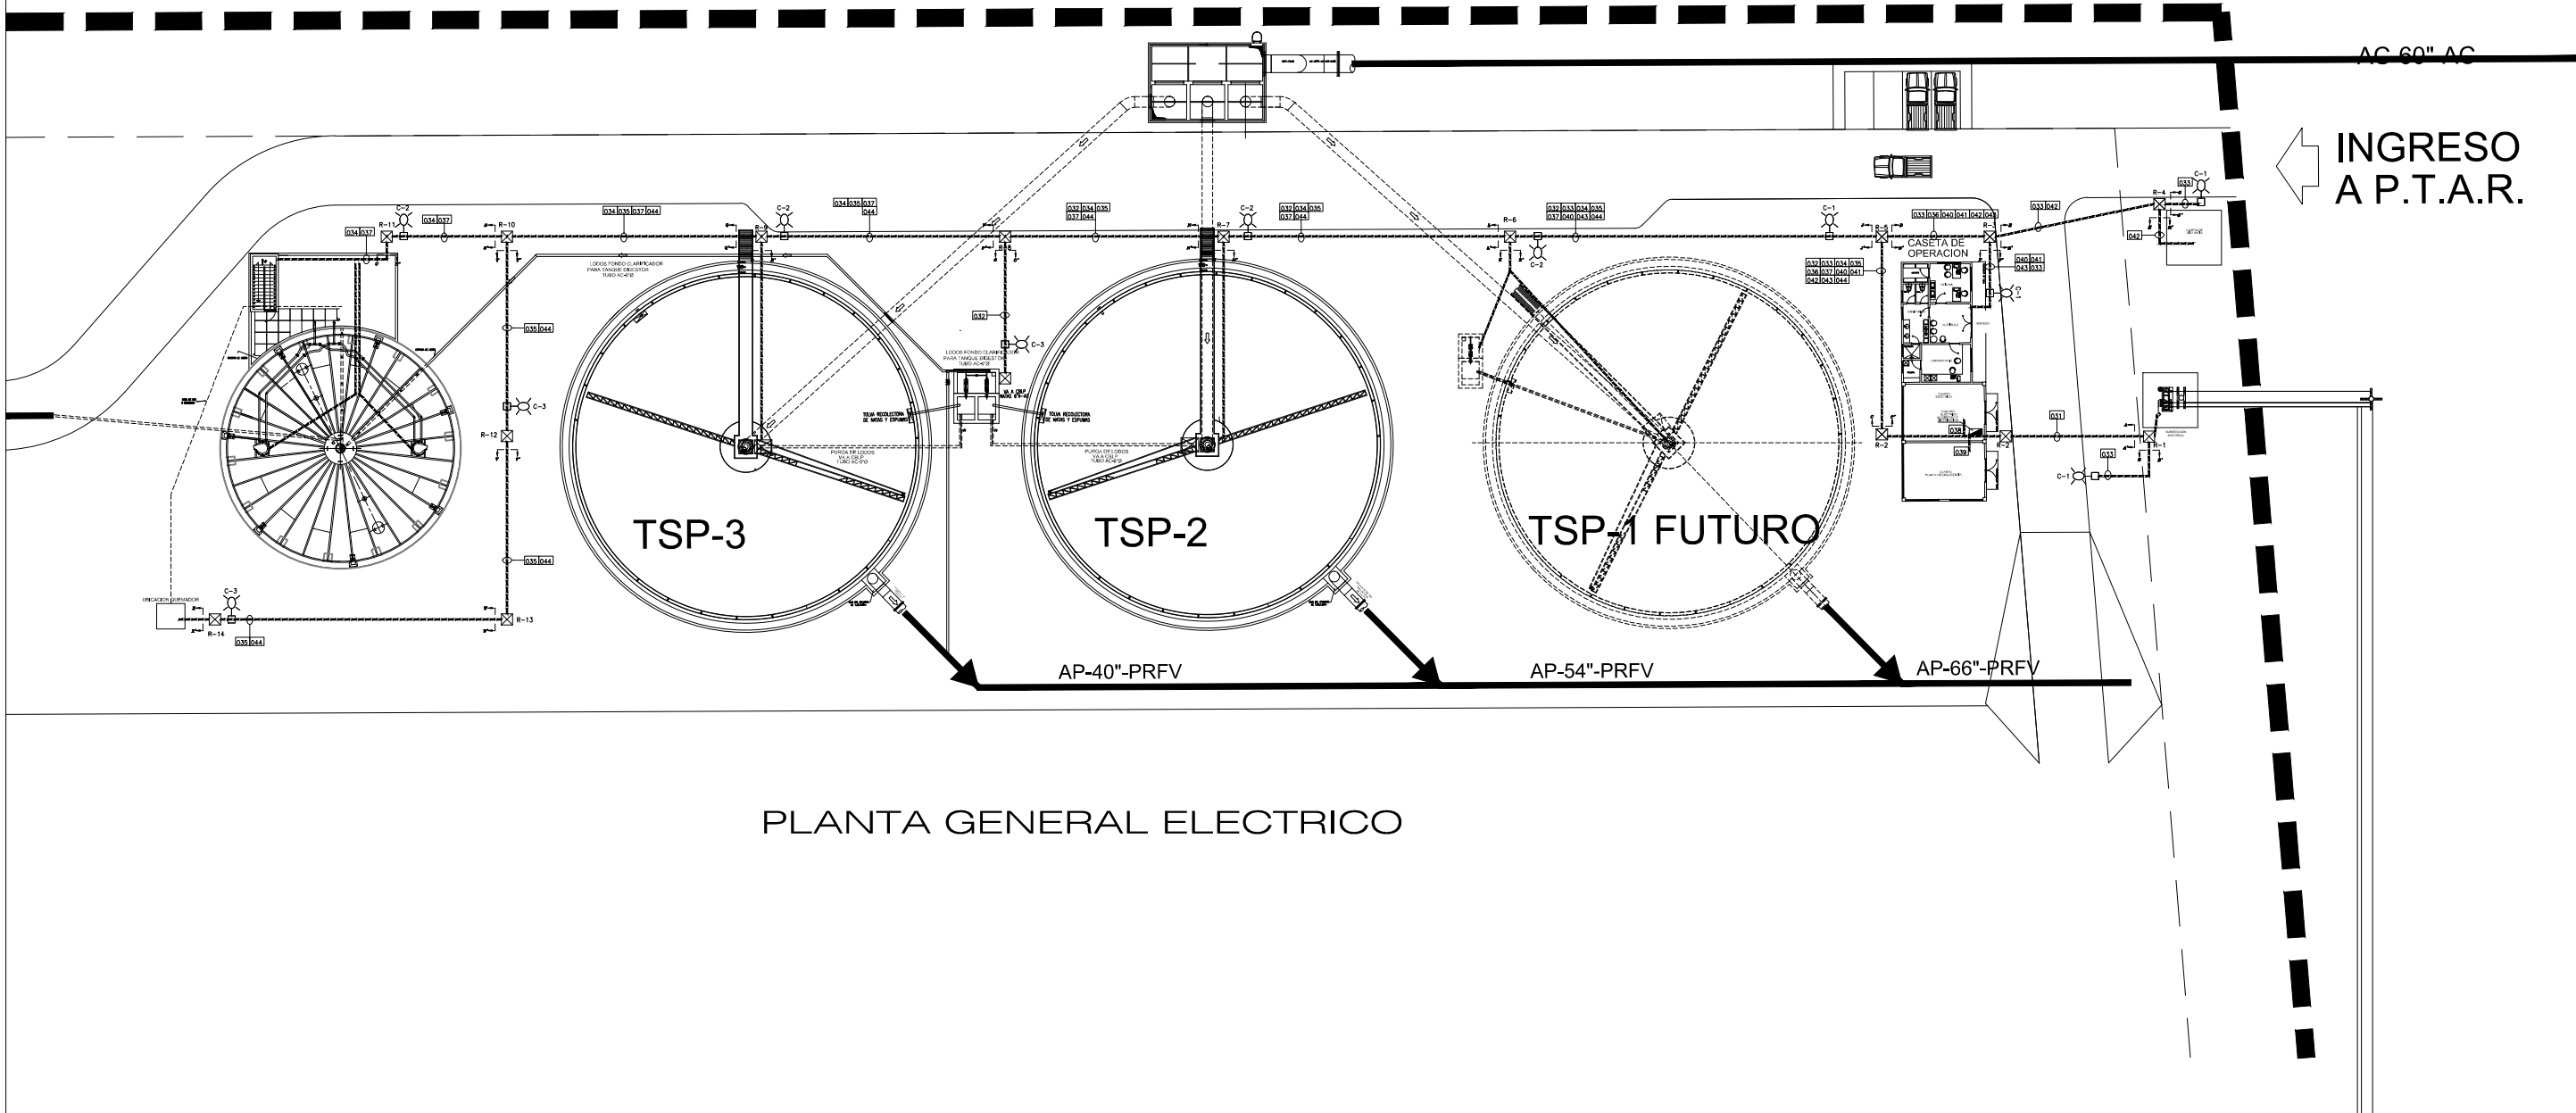

PLANTA GENERAL ELECTRICO

No.	FECHA:	POR:	MODIFICACION:			ZUIVER S.A. DE C.V. AVE. CENTRAL 333, SAN SEBASTIAN DE LOS LERMAS GPE. N.L. C.P.67190 TEL. 8361-2565 FAX 8361-9228	PLANTA MATAMOROS OESTE WWTP TRAYECTORIA DE FUERZA 110/220		REV. ULTIMA:
REVISIONES:									
TERM	12/07/13	JCCG	12/07/13	JCCG	12/07/13	CLIENTE: JUNTA DE AGUA Y DRENAJE MATAMOROS TAMAULIPAS	AUTORIZACION:	ITEM:	NUMERO:
DIB.	FECHA:	REV.	FECHA:	APROB.	FECHA:		ZU-016	004	006