



AV. BENJAMÍN GAONA

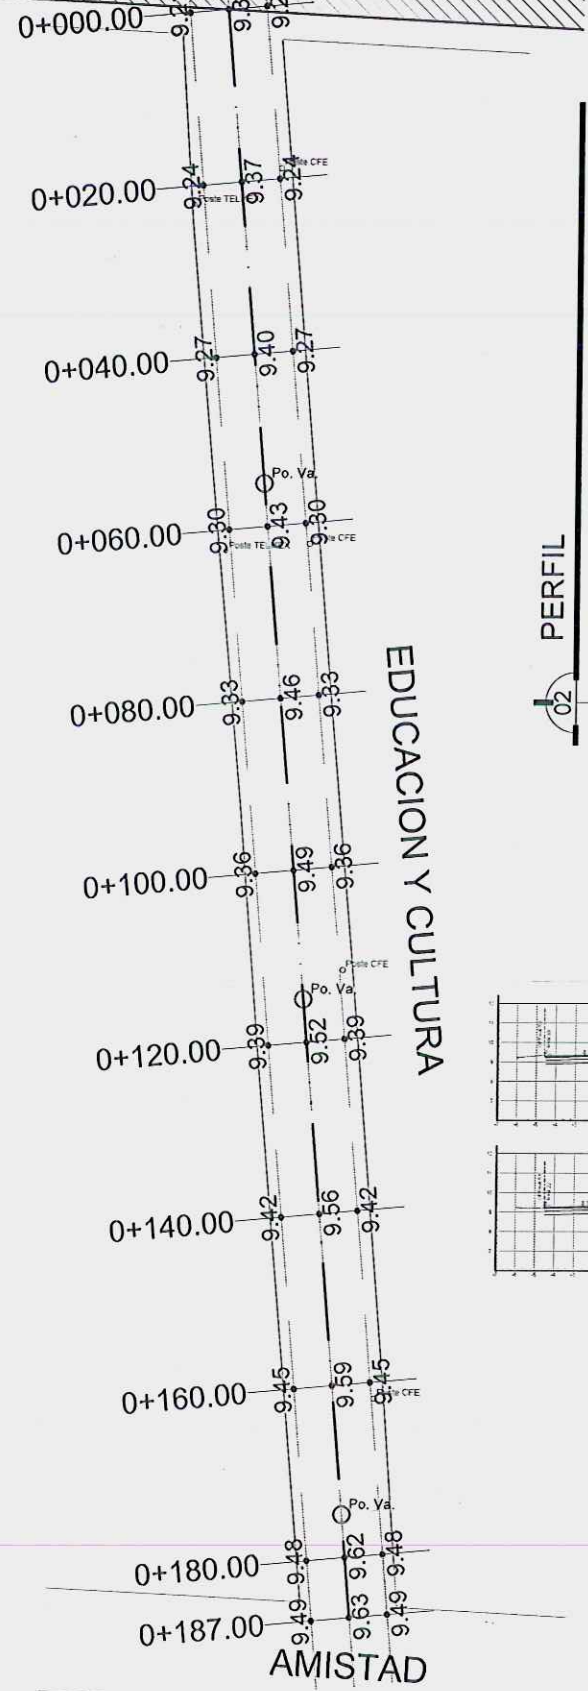


EDUCACION Y CULTURA


PERFIL ESCALA= 5/6

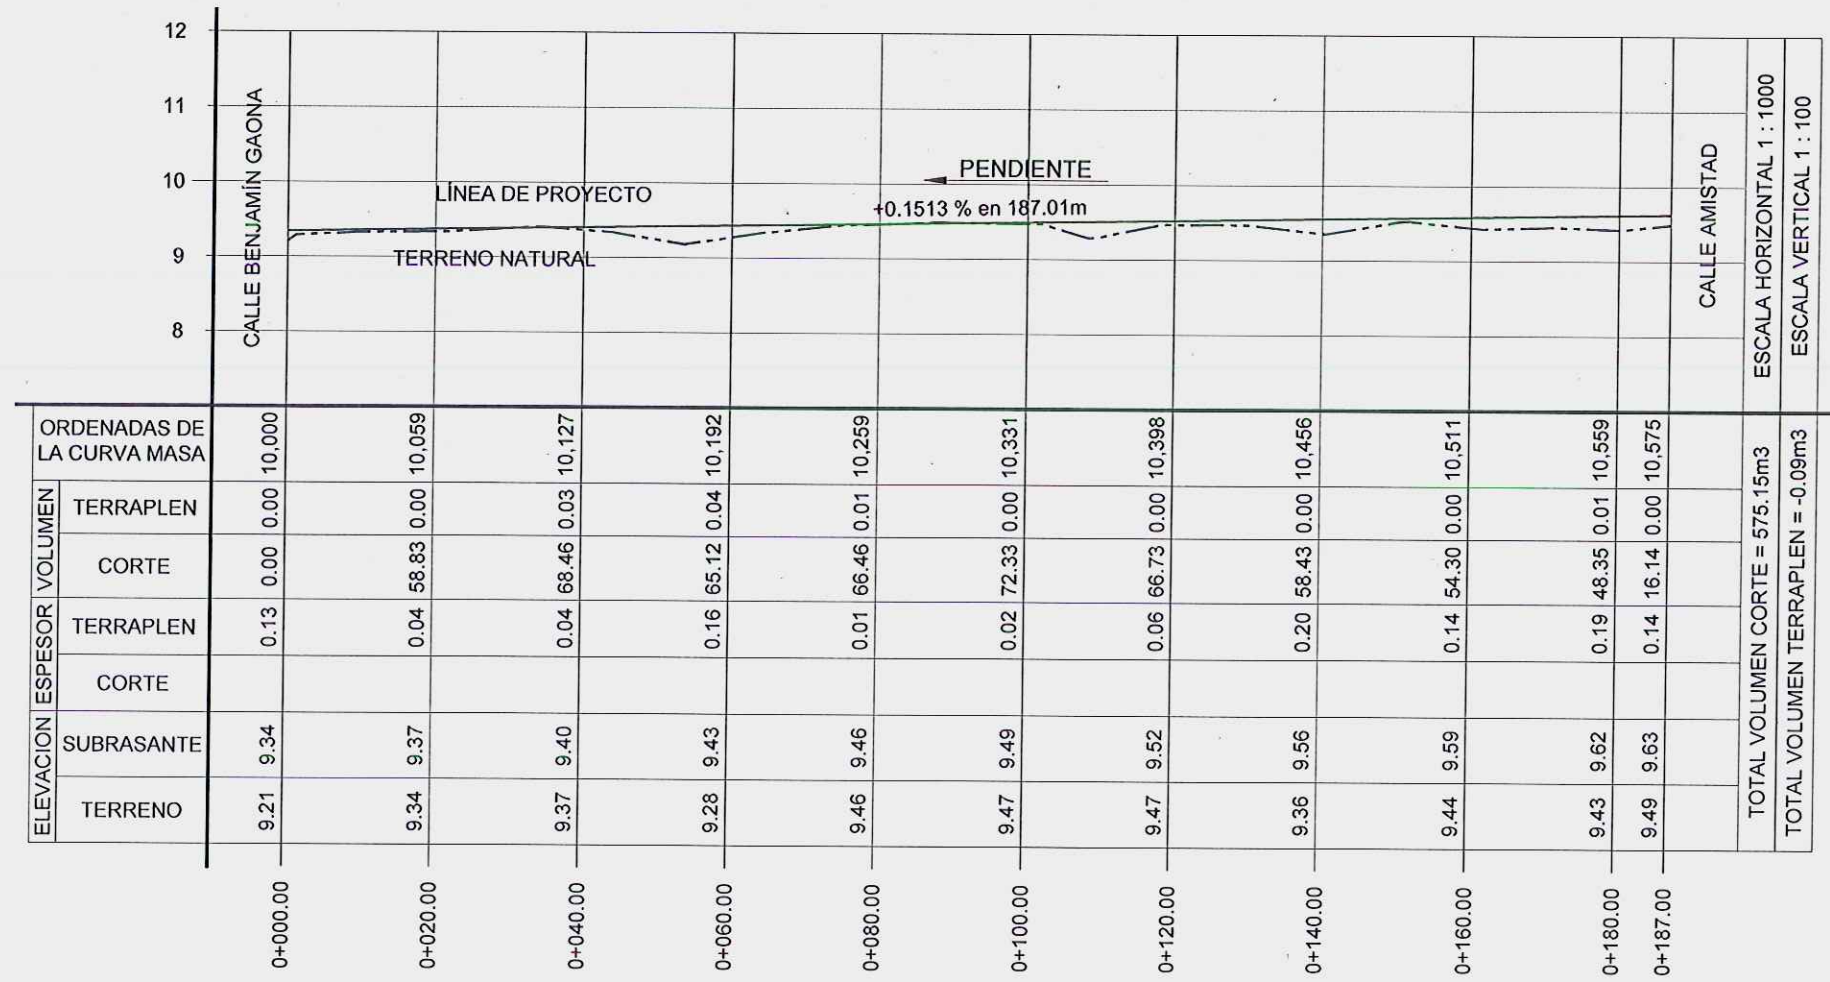

ELEVACION	ESPOSOR	VOLUMEN	ORDENADAS DE LA CURVA MASA										TOTAL VOLUMEN CORTE = 575.15m3	TOTAL VOLUMEN TERRAPLEN = -0.09m3	
			0+000.00	0+020.00	0+040.00	0+060.00	0+080.00	0+100.00	0+120.00	0+140.00	0+160.00	0+180.00			0+187.00
SUBRASANTE	9.34	9.37	9.40	9.43	9.46	9.49	9.52	9.56	9.59	9.62	9.63	9.63	9.63		
TERRENO	9.21	9.34	9.37	9.28	9.46	9.47	9.47	9.36	9.44	9.43	9.49	9.49	9.49		

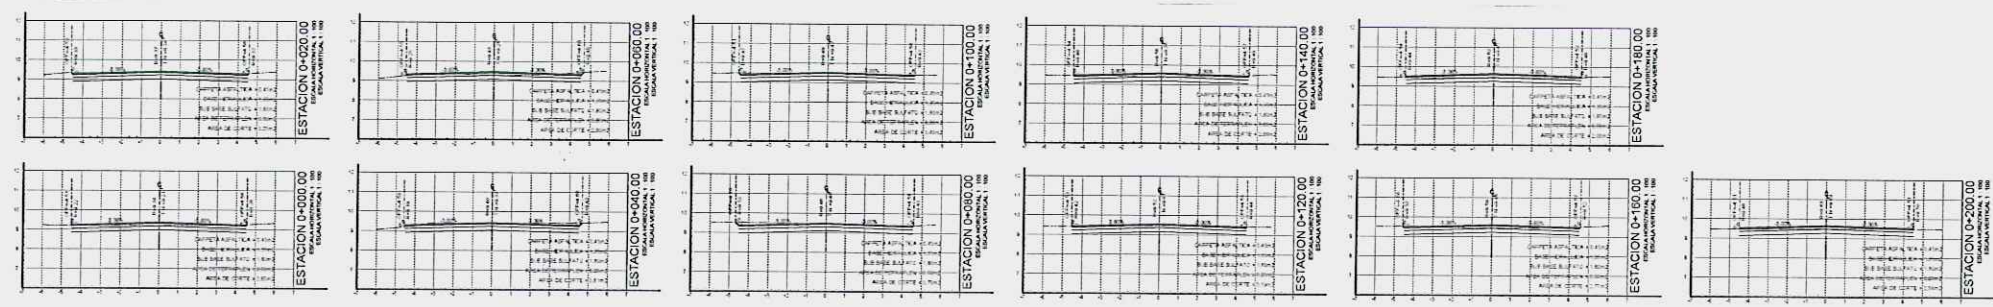

SECCIONES ESCALA= s/e

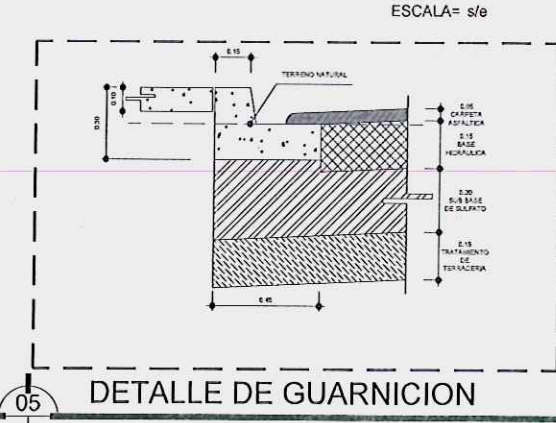


PLANTA GEOMETRICA ESCALA= s/e

NOTA: ANTES DE INICIAR LA OBRA ES NECESARIO VERIFICAR EL PROYECTO EN CAMPO.

C. MTR. MARIO ALBERTO LOPEZ HERNANDEZ  
PRESIDENTE MUNICIPAL  
C. ARQ. SAMUEL VEGA GARCIA  
SECRETARIO DE DESARROLLO URBANO Y ECOLOGIA  
C. ING. JOSÉ RODRÍGUEZ REYES FLORES  
DIRECTOR DE OBRAS PUBLICAS

SECRETARIA DE DESARROLLO URBANO Y ECOLOGIA Y DIRECCIÓN DE OBRAS PUBLICAS.

NOTAS GENERALES Y SIMBOLOGIA:

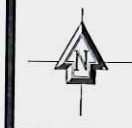

▨ CALLE PAVIMENTADA.

CUENTA CON RED SANITARIA Y DE AGUA POTABLE, CUENTA CON MATERIAL DE RELLENO TIPO SULFATO.

SE SOLICITAN:  
TOMAS DE AGUA = 10  
DESCARGAS = 10

CUENTA CON:  
CAJAS DE VÁLVULAS = 0  
POZO DE VISITAS = 3  
REJILLA PLUVIAL = 0

ACOTACION A PARAMENTOS.

PROYECTO:  
PAVIMENTACIÓN ASFÁLTICA  
CALLE EDUCACIÓN Y CULTURA DE AV.  
BENJAMÍN GAONA A AMISTAD, COL. EL ALTO.

CONTENIDO:  
**PLANTA GEOMÉTRICA.**

AUTORIZO: REVISÓ:  
PROYECTO: DIBUJÓ:  
ESCALA: S/E FECHA: